


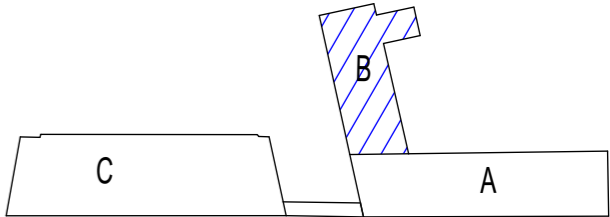

LEGENDA :

- T VÝPLNĚ DVEŘNÍCH OTVORŮ VIZ. VÝPIS DVEŘÍ
01 MALBA

POZNÁMKY :

BUDE PROVEDENA ODBORNÁ MONTÁŽ A OSAZENÍ ZÁRUBNÍ SE ZVÝŠENOU OPATRNOSTÍ NA VNITŘNÍ VYBAVENÍ ŠKOLY!!!



ZODP. PROJEKTANT: ING. LADISLAV ZAHRADNÍČEK		PODPIS 	 Občanská 1116/18 710 00 Ostrava - Slezská s.r.o.	
VYPRACOVAL: ING. ROBERT KOTÁSEK				
INVESTOR: MATIČNÍ GYMNÁZIUM, OSTRAVA, PŘÍSPĚVKOVÁ ORGANIZACE, DR. ŠMERALA 25/2565, OSTRAVA 728 04				
NÁZEV AKCE: VÝMĚNA PROTIPOŽÁRNÍCH DVEŘÍ V BUDOVĚ GYMNÁZIA			ČÁST: STAVEBNÍ	FORMÁT:
			DATUM:KVĚTEN 2016	STUPEŇ: DPS
			MÍSTO STAVBY: MATIČNÍ GYMNÁZIUM, OSTRAVA, DR. ŠMERALA 25/2565, OSTRAVA 728 04	
OBSAH VÝKRESU: Půdorys 3,4,5,6.NP - nový stav		STAVEBNÍ OBJEKT: SO01		ČÍSLO VÝKRESU: D.1.1.b)10
		MĚŘÍTKO: 1:100		