

# VÝMĚNA PODLAHOVÉ KRYTINY V UČEBNÁCH MATIČNÍHO GYMNÁZIA OSTRAVA

---

## DPS- DOKUMENTACE PRO PROVEDENÍ STAVBY

Zakázka č. : 0821 –1

Zhotovitel : Ing. ŠŇUPÁREK – projekce  
Živičná 11  
702 00 Moravská Ostrava

HIP : Ing. Šňupárek  
777/235583

Objednatel : Matiční gymnázium, Ostrava, p. o.  
Dr. Šmerala 25  
728 04 Ostrava

Datum : Srpen 2021

Název č. : VÝMĚNA PODLAHOVÉ KRYTINY V UČEBNÁCH  
MATIČNÍHO GYMNÁZIA OSTRAVA


DPS

Zakázka č. : 0821-1

### Seznam dokumentace

Pol.	Archivní číslo	Název	Formát	Poznámka
<b>A,B,</b>	0821-1/STZ	<b>A- PRŮVODNÍ ,B-SOUHRNNÁ A TECHNICKÁ ZPRÁVA</b>	10 A4	
<b>C</b>	0821-1	<b>PŘEHLEDNÁ SITUACE</b>		
	C1	Celková a koordinační situace	2 A4	
<b>D</b>	0821-1	<b>DOKUMENTACE OBJEKTŮ A TECHNICKÝCH A TECHNOLOGICKÝCH ZAŘÍZENÍ</b>		
	0821-1/01	Půdorys 4.NP-nový stav	2 A4	
	0821-1/02	Řez A A -nový stav	2 A4	
	0821-1/03	Půdorys 4.NP- třída A	2 A4	
	0821-1/04	Půdorys 4.NP- třída B	2 A4	
	0821-1/05	Půdorys 4.NP- třída C	2 A4	
	0821-1/ SM	VÝKAZ VÝMĚR		Mimo paré
	0821-1/ RO	ROZPOČET		Mimo paré

Ostrava Srpen 2021

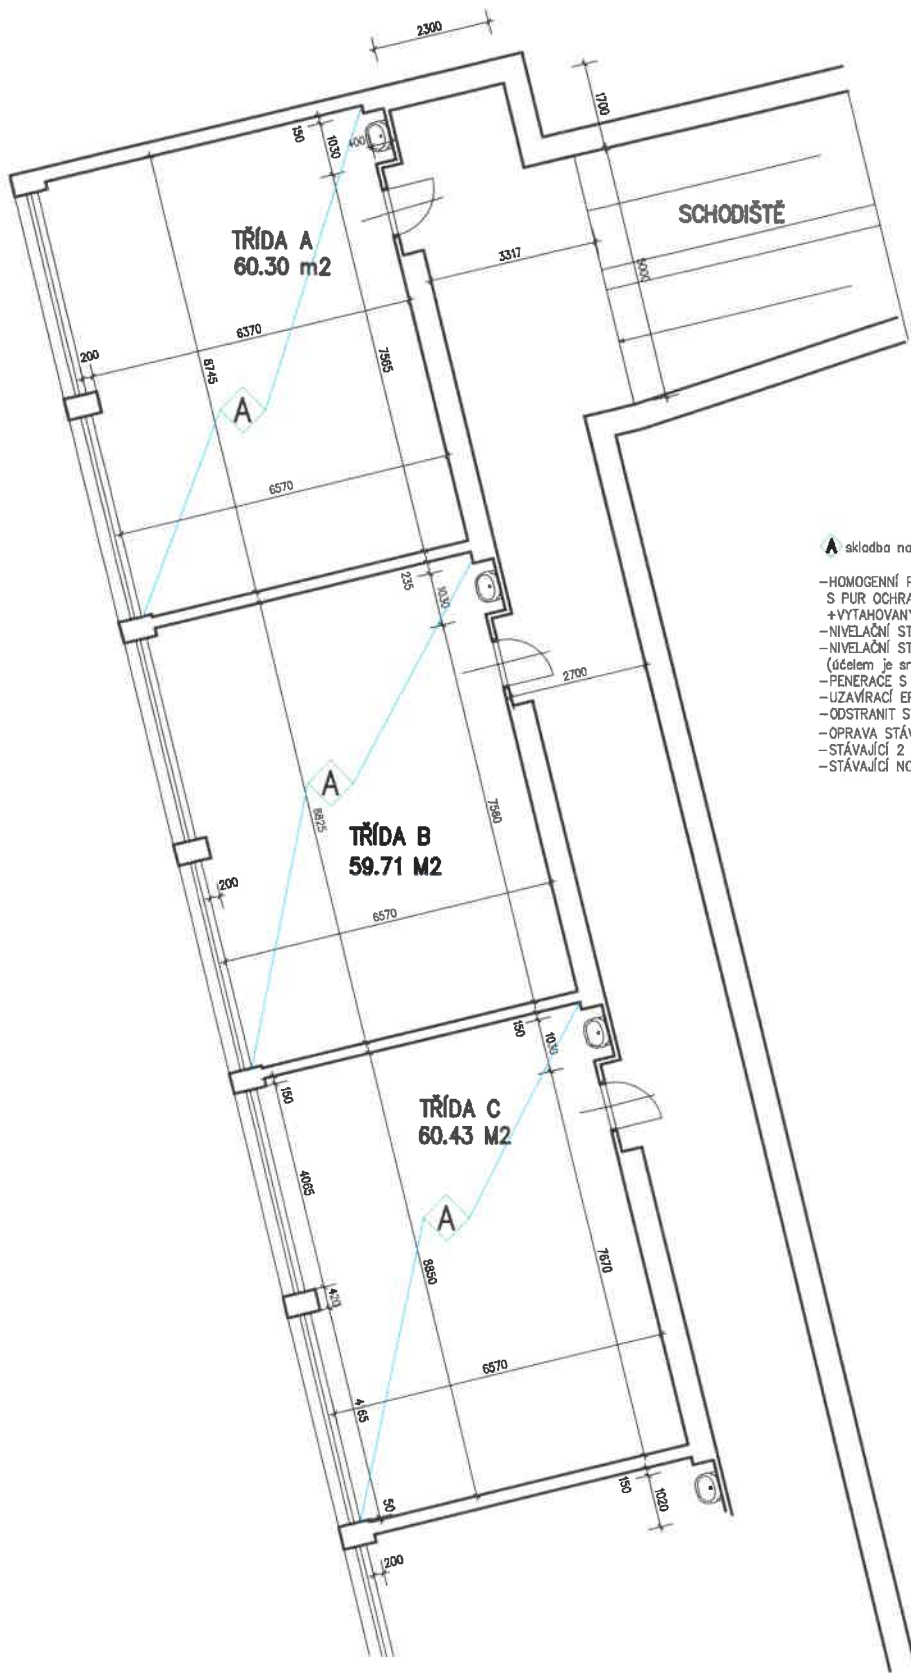

#### ZADÁNÍ, POŽADOVANÉ PRÁCE

- ODSTRANĚNÍ STÁVAJÍCÍCH NÁSLAPNÝCH VRSTEV- HETEROGENNÍHO PVC VE 3 TŘÍDÁCH
- PROVEDENÍ SKLADBY A:

**A** skladba na stávající dřev. parketách (3 kmenové třídy)

- HOMOGENNÍ PVC, ZÁTĚŽOVÁ TŘÍDA 43, PROTISKLUZNOST R9 S PUR OCHRANOU, TL 2 MM
- +VYTAHOVANÝ SOKLÍK- FABION SE SYSTÉMOVOU TYPOVOU LÍŠTOU
- NIVELAČNÍ STĚRKA S VLÁKNEM PROTI PRASKÁNÍ TL 5 MM
- NIVELAČNÍ STĚRKA S VLÁKNEM PROTI PRASKÁNÍ TL 10 MM (účelem je srovnat nerovnosti a prohlubně na stávajících parketách)
- FENERACE S PÍSKEM ZDRSNŮJÍCÍ
- UZÁVÍRACÍ EPOXYDOVÁ PENETRACE
- ODSTRANIT STÁVAJÍCÍ LEPENÉ HETEROGENNÍ PVC+DŘEVĚNÉ SOKLÍKY v.cca 70 mm)
- OPRAVA STÁVAJÍCÍCH DŘEVĚNÝCH VLYSŮ ZE 20% (poškozená místa, výrazné defekty)
- STÁVAJÍCÍ 2 VRSTVY HOBRY- 2x20 MM
- STÁVAJÍCÍ NOSNÉ VRSTVY PODLAH (potěr, ŽB nosná deska)

- DÁLE SE PROVEDE ZAPRAVENÍ OMÍTKY NAD SOKLÍKEM DO VÝŠE CCA 100 MM NAD SOKLÍK VČ. VÝMALBY
- DÁLE SE PROVEDE VYČIŠTĚNÍ BUDOVY, UMYTÍ PODLAH, LIKVIDACE ODPADŮ ZE STAVBY


#### UPOZORNĚNÍ

PRÁCE SE BUDOU PROVÁDĚT ZA PROVOZU, JE NUTNO POČÍTAT S PRACOVNÍ DOBOU V ODPOLEDNÍCH HODINÁCH A VE DNECH PRACOVNÍHO VOLNA

0.000=ÚROVEŇ STÁVAJÍCÍ PODLAHY 1.NP

NAVRHOVAL	VYPRACOVAL	KONTROLOVAL	HIP		
ING. ŠŤUPÁREK	ING. ŠŤUPÁREK	ING. ŠŤUPÁREK			
INVESTOR MATIČNÍ GYMNAZIUM OSTRAVA, p.o.				SPEC.	
STAVBA				TK	
VÝMĚNA PODLAHOVÉ KRYTINY V UČEBNÁCH MATIČNÍHO GYMNAZIA OSTRAVA				MĚŘÍTKO 1:100	
				POČET A4 2	
				STUPEŇ DPS	
				DATUM 8/2021	
				ZAK.ČÍSLO 8/2021	
OBSAH VÝKRESU				ARCHIVNÍ ČÍSLO	ČÍS. VÝKR.
PŮDORYS 4.NP- NOVÝ STAV-UČEBNY A,B,C				0821-1	01

# ŘEZ A-A- NOVÝ STAV

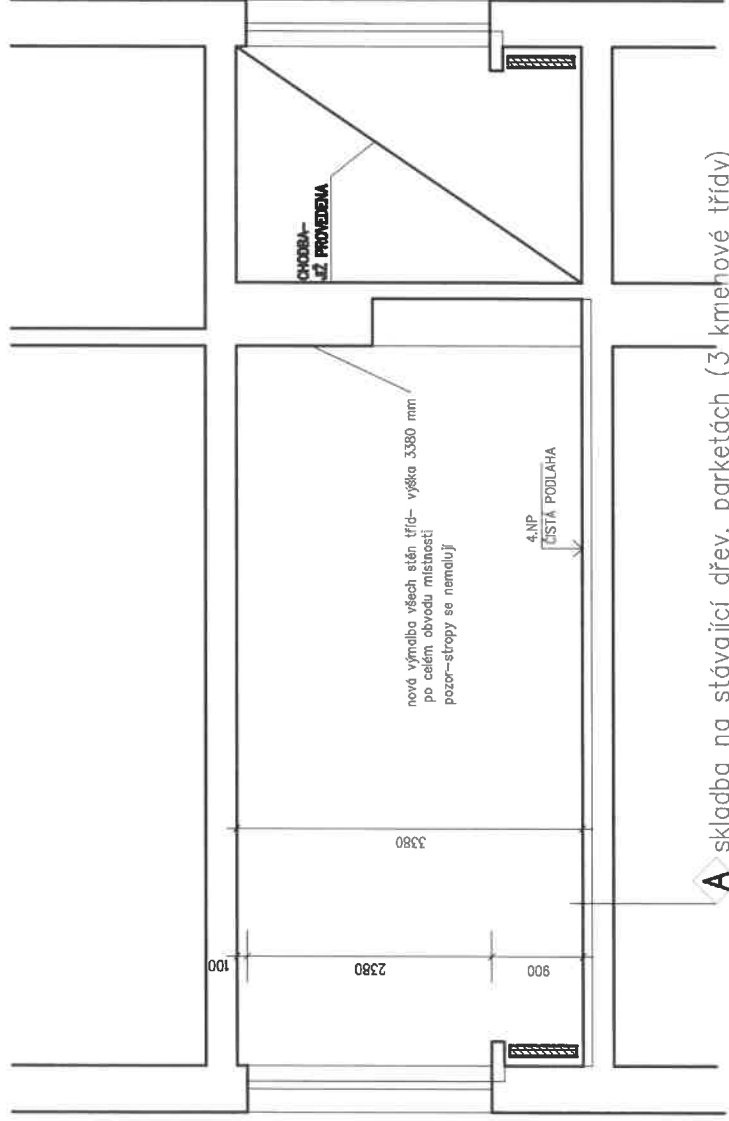


- HOMOGENNÍ PVC, ZÁTĚŽOVÁ TRÍDA 43, PROTISKLUZNOST R9 S PUR OCHRANOU, TL. 2 MM
- + VYTAHOVANÝ SOKLÍK- FABION SE SYSTÉMOVOU TYPOVOU LIŠTOU
- NIVELAČNÍ STĚRKA S VLÁKNEM PROTI PRASKÁNÍ TL. 5 MM
- NIVELAČNÍ STĚRKA S VLÁKNEM PROTI PRASKÁNÍ TL. 10 MM (účelem je srovnat nerovnosti a prohlubně na stávajících parketách)
- PENERACE S PÍSKEM ZDRSŇUJÍCÍ
- UZAVÍRACÍ EPOXYDOVÁ PENETRACE
- ODSIRANIT STÁVAJÍCÍ LEPENÉ HETEROGENNÍ PVC+DŘEVĚNÉ SOKLÍKY v.cca 70 mm)
- OPRAVA STÁVAJÍCÍCH DŘEVĚNÝCH VLYSŮ ZE 20% (poškozená místa, výrazné defekty)
- STÁVAJÍCÍ 2 VRSTVY HOBRY- 2x20 MM
- STÁVAJÍCÍ NOSNÉ VRSTVY PODLAH (potěr, ŽB nosná deska)

## 0.000=ÚROVEŇ STÁVAJÍCÍ PODLAHY 1.NP


NAVRHOVAL	VYPRACOVAL	KONTROLOVAL	HIP
ING. ŠRUPÁREK	ING. ŠRUPÁREK	ING. ŠRUPÁREK	
INVESTOR	MATIČNÍ GYMNAZIUM OSTRAVA, p.o.		
STAVBA	VÝMĚNA PODLAHOVÉ KRYTINY V UČEBNÁCH MATIČNÍHO GYMNAZIA OSTRAVA		
SPEC.	TK	MĚŘÍTKO	1:50
		POČET A4	2
		STUPĚŇ	DFS
		DATUM	8/2021
		ZAK.ČÍSLO	8/2021
		ARCHIVNÍ ČÍSLO	0821-1
		ČÍS. VÝKR.	02

ŘEZ A-A- NOVÝ STAV

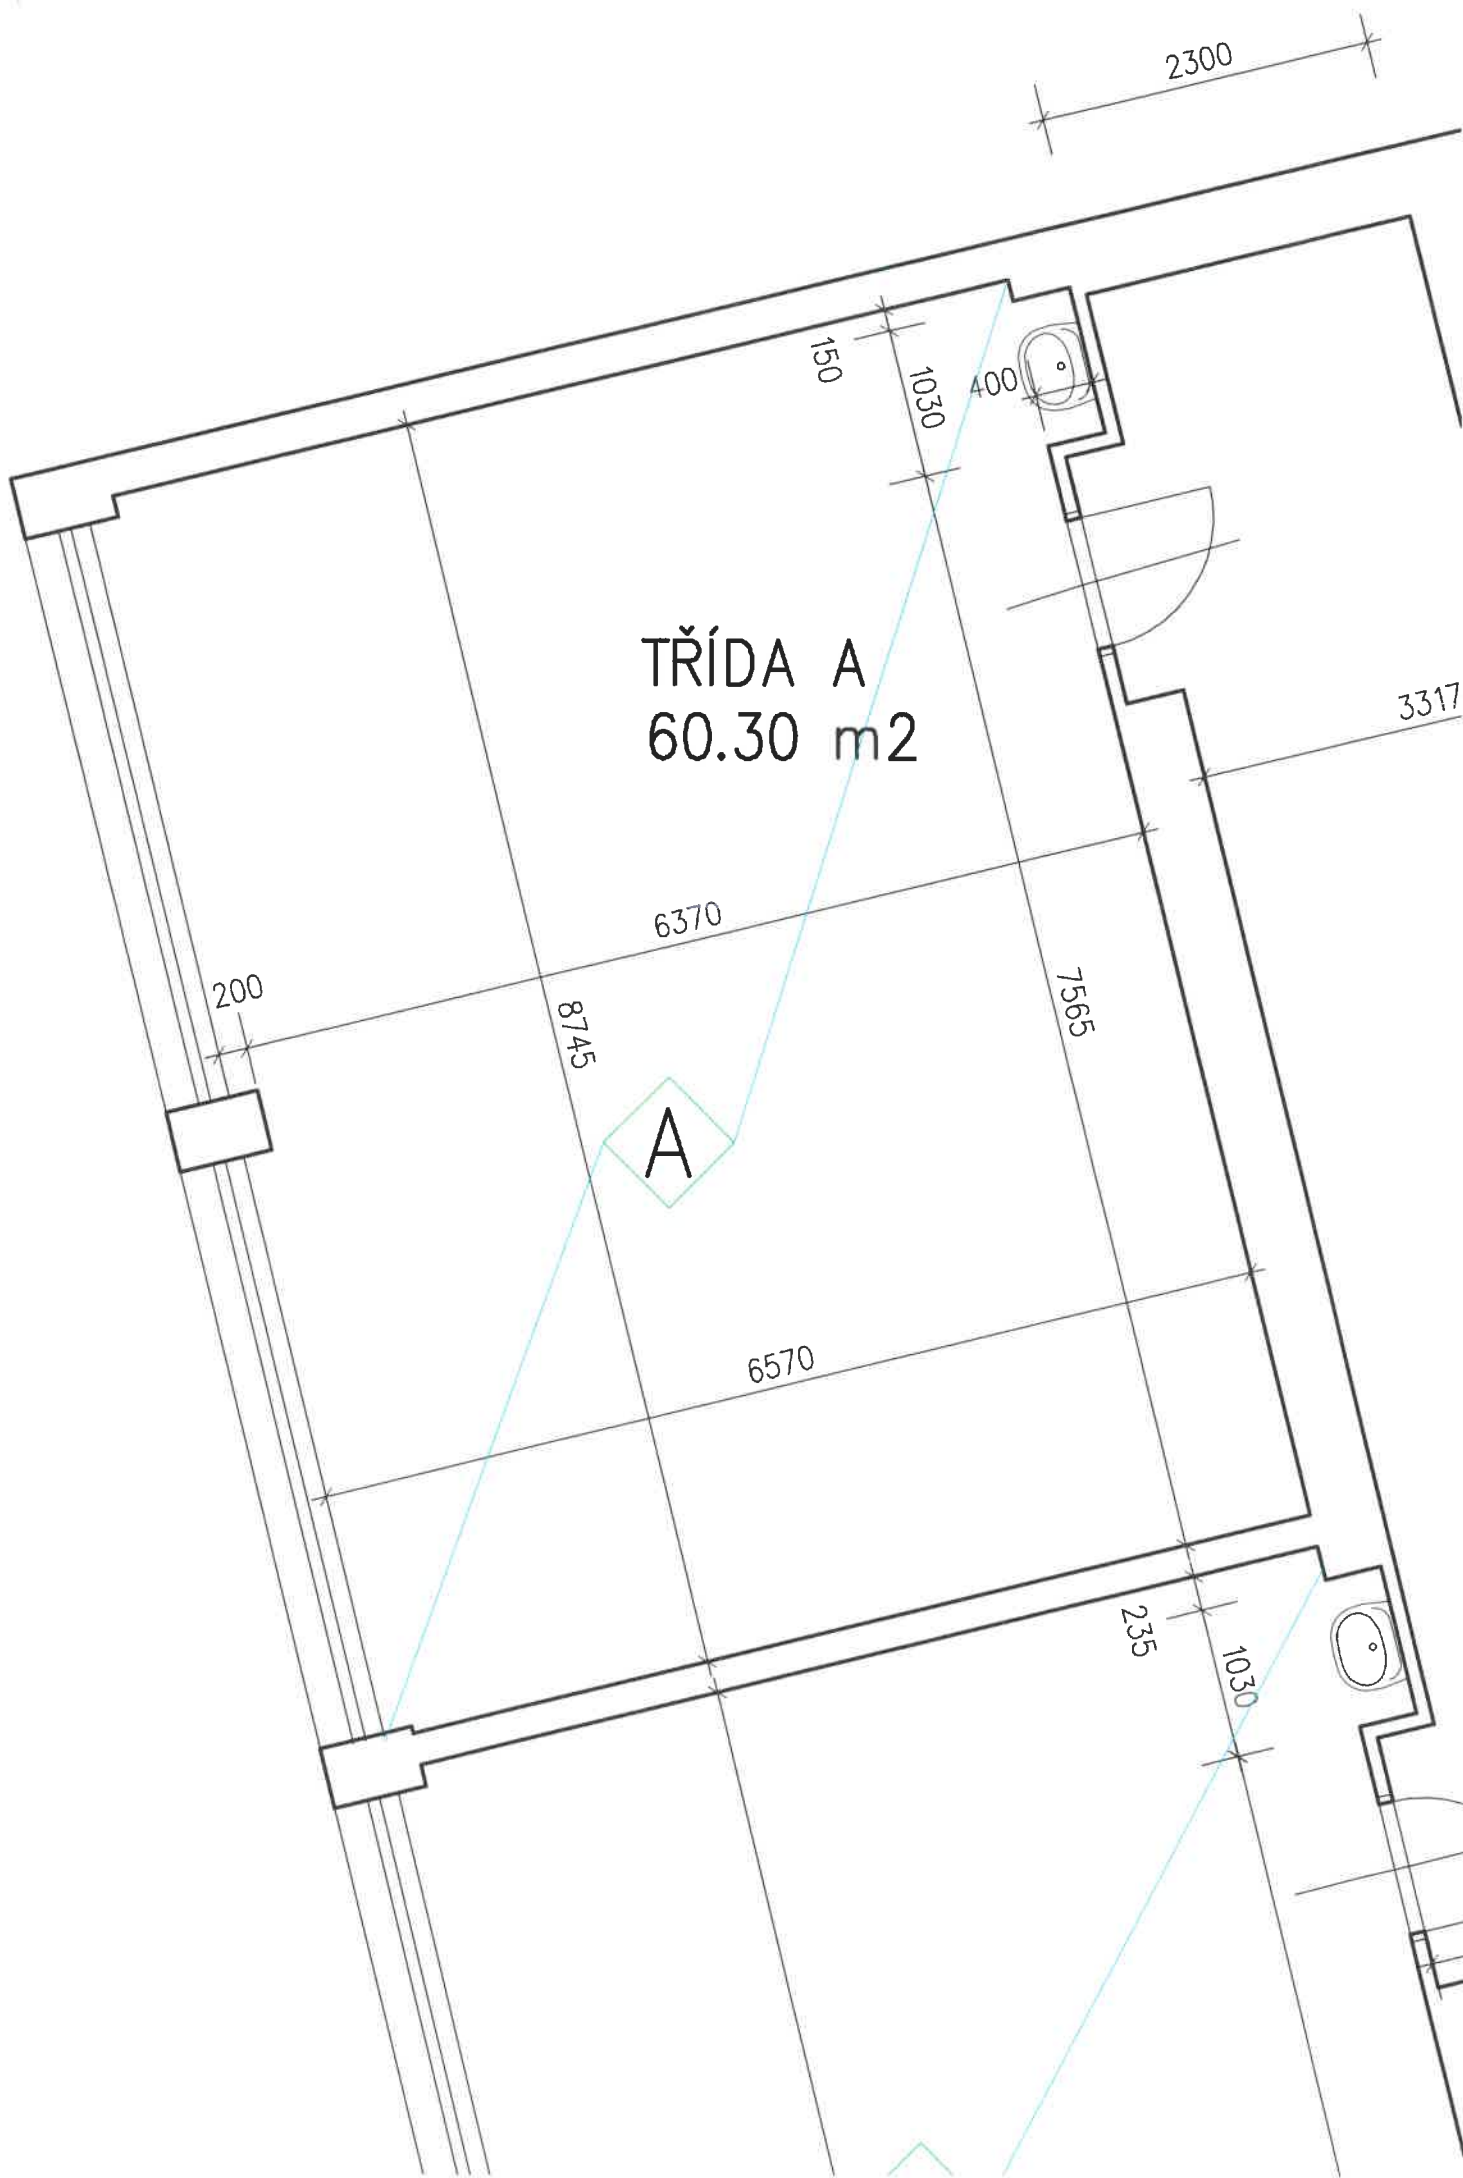

TŘÍDA A  
60.30 m<sup>2</sup>

A

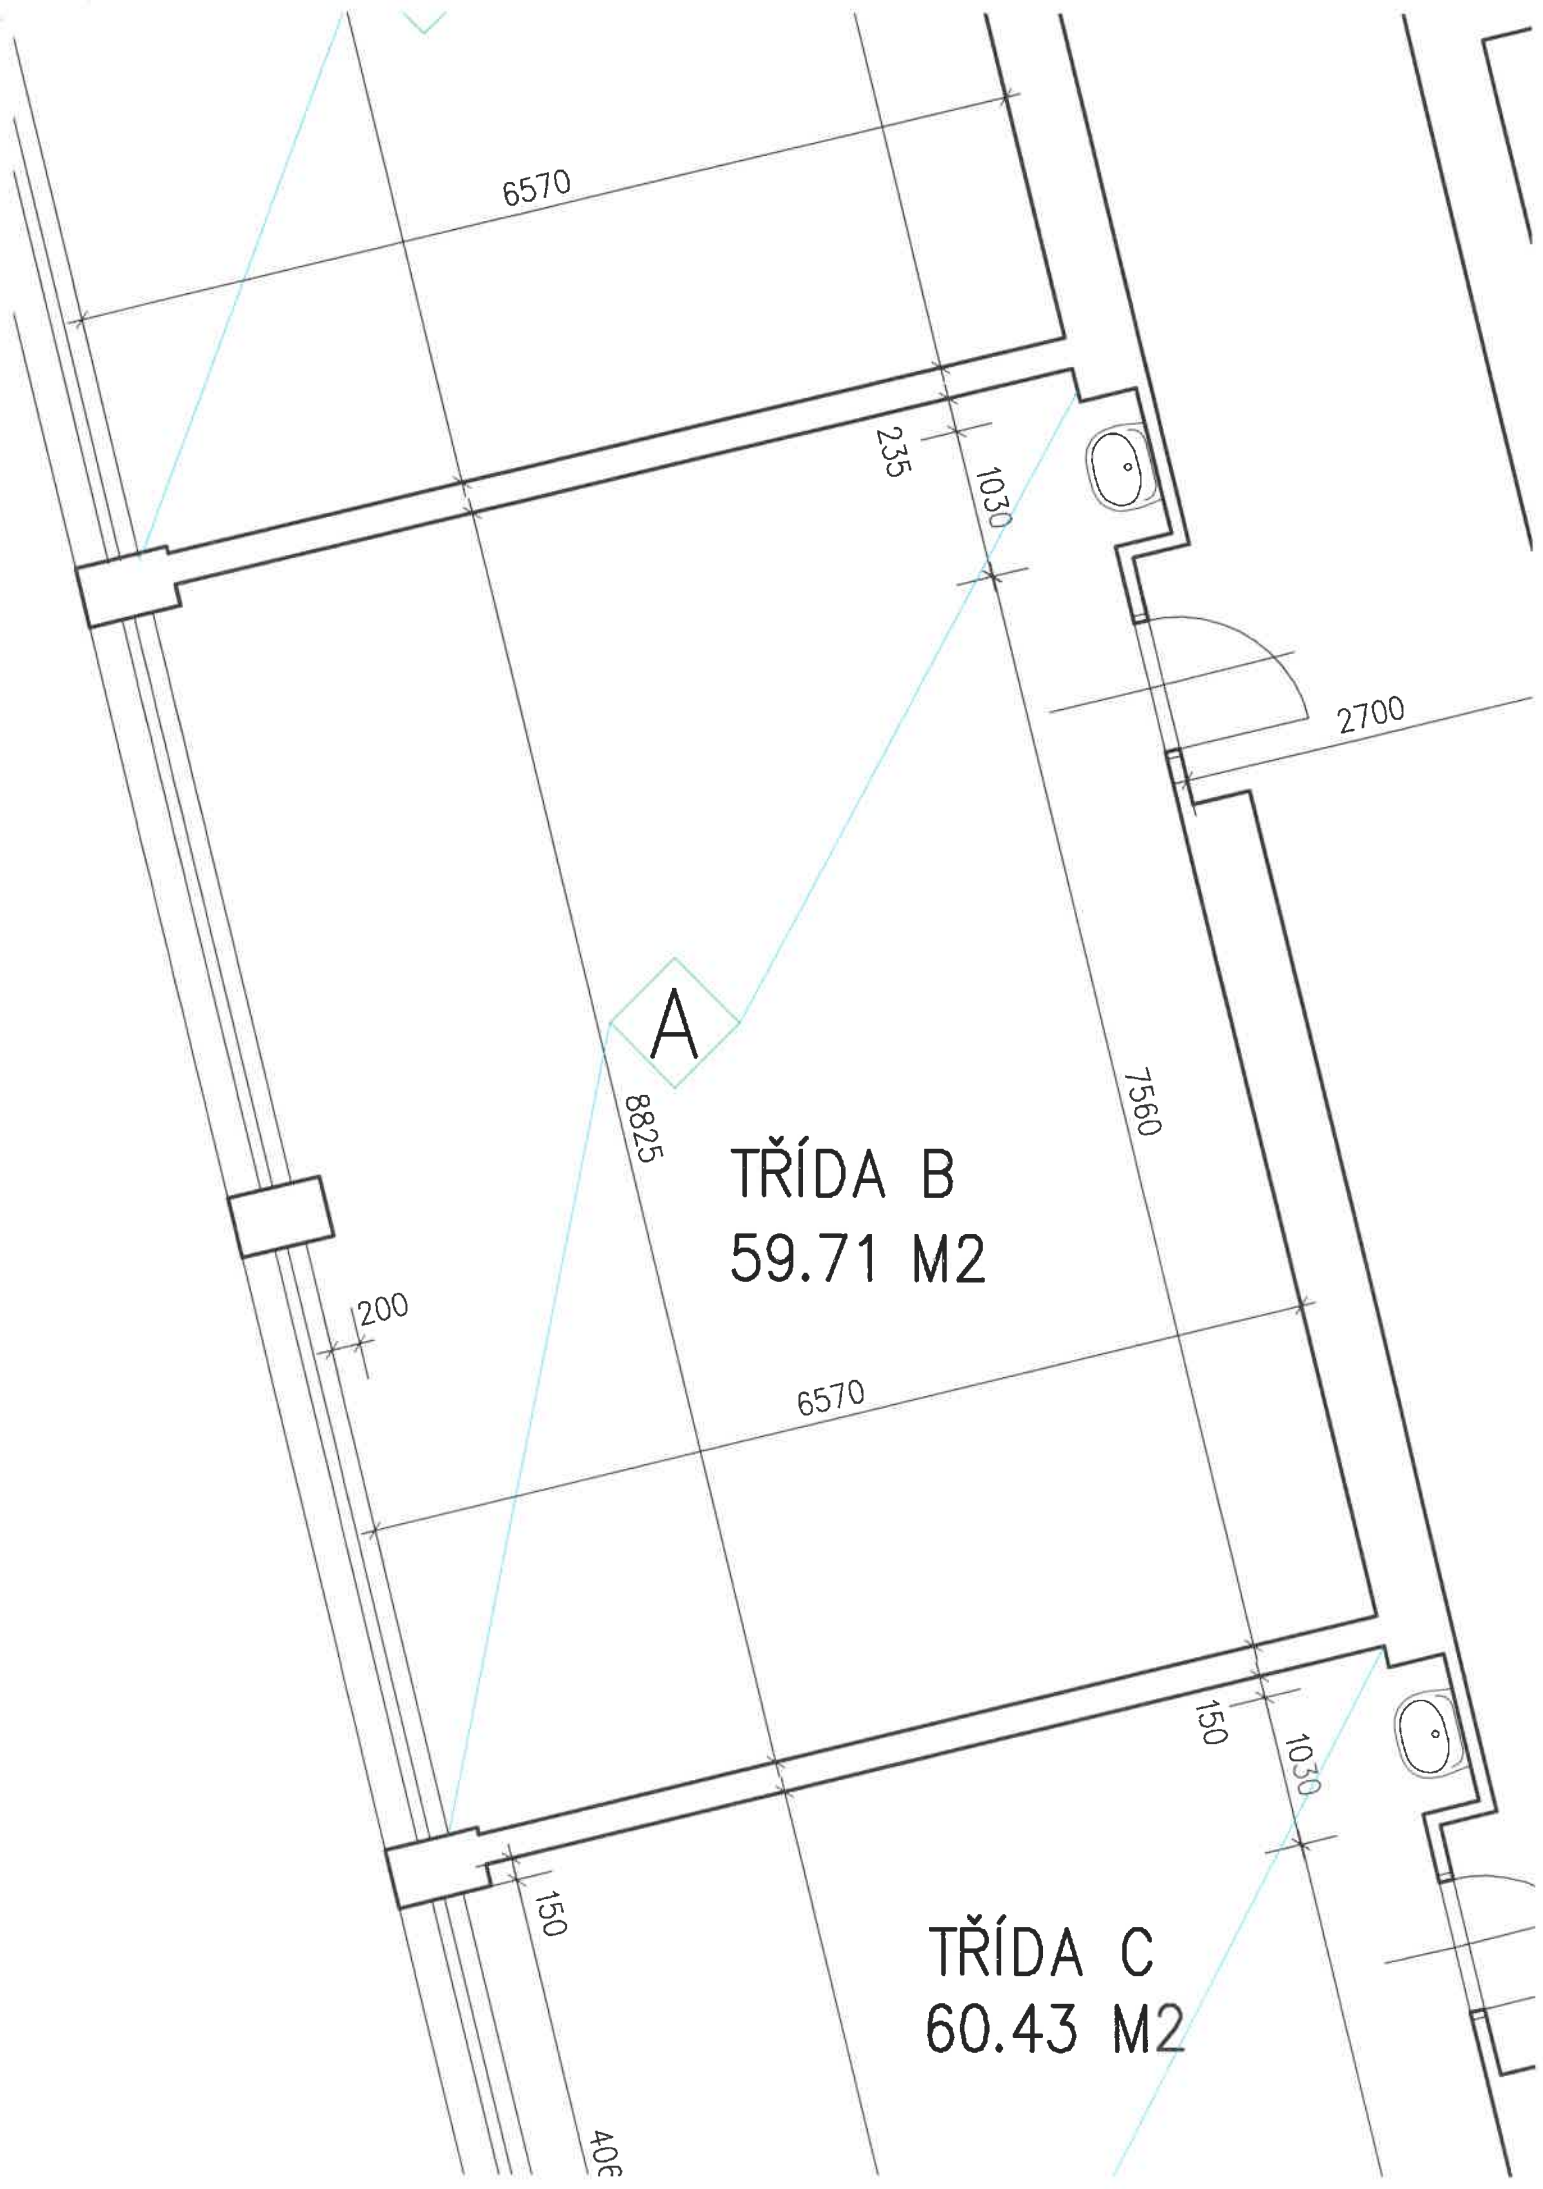

6570

235

1030

2700

A

8825

TŘÍDA B  
59.71 M2

7560

200

6570


150

1030

TŘÍDA C  
60.43 M2

150

400

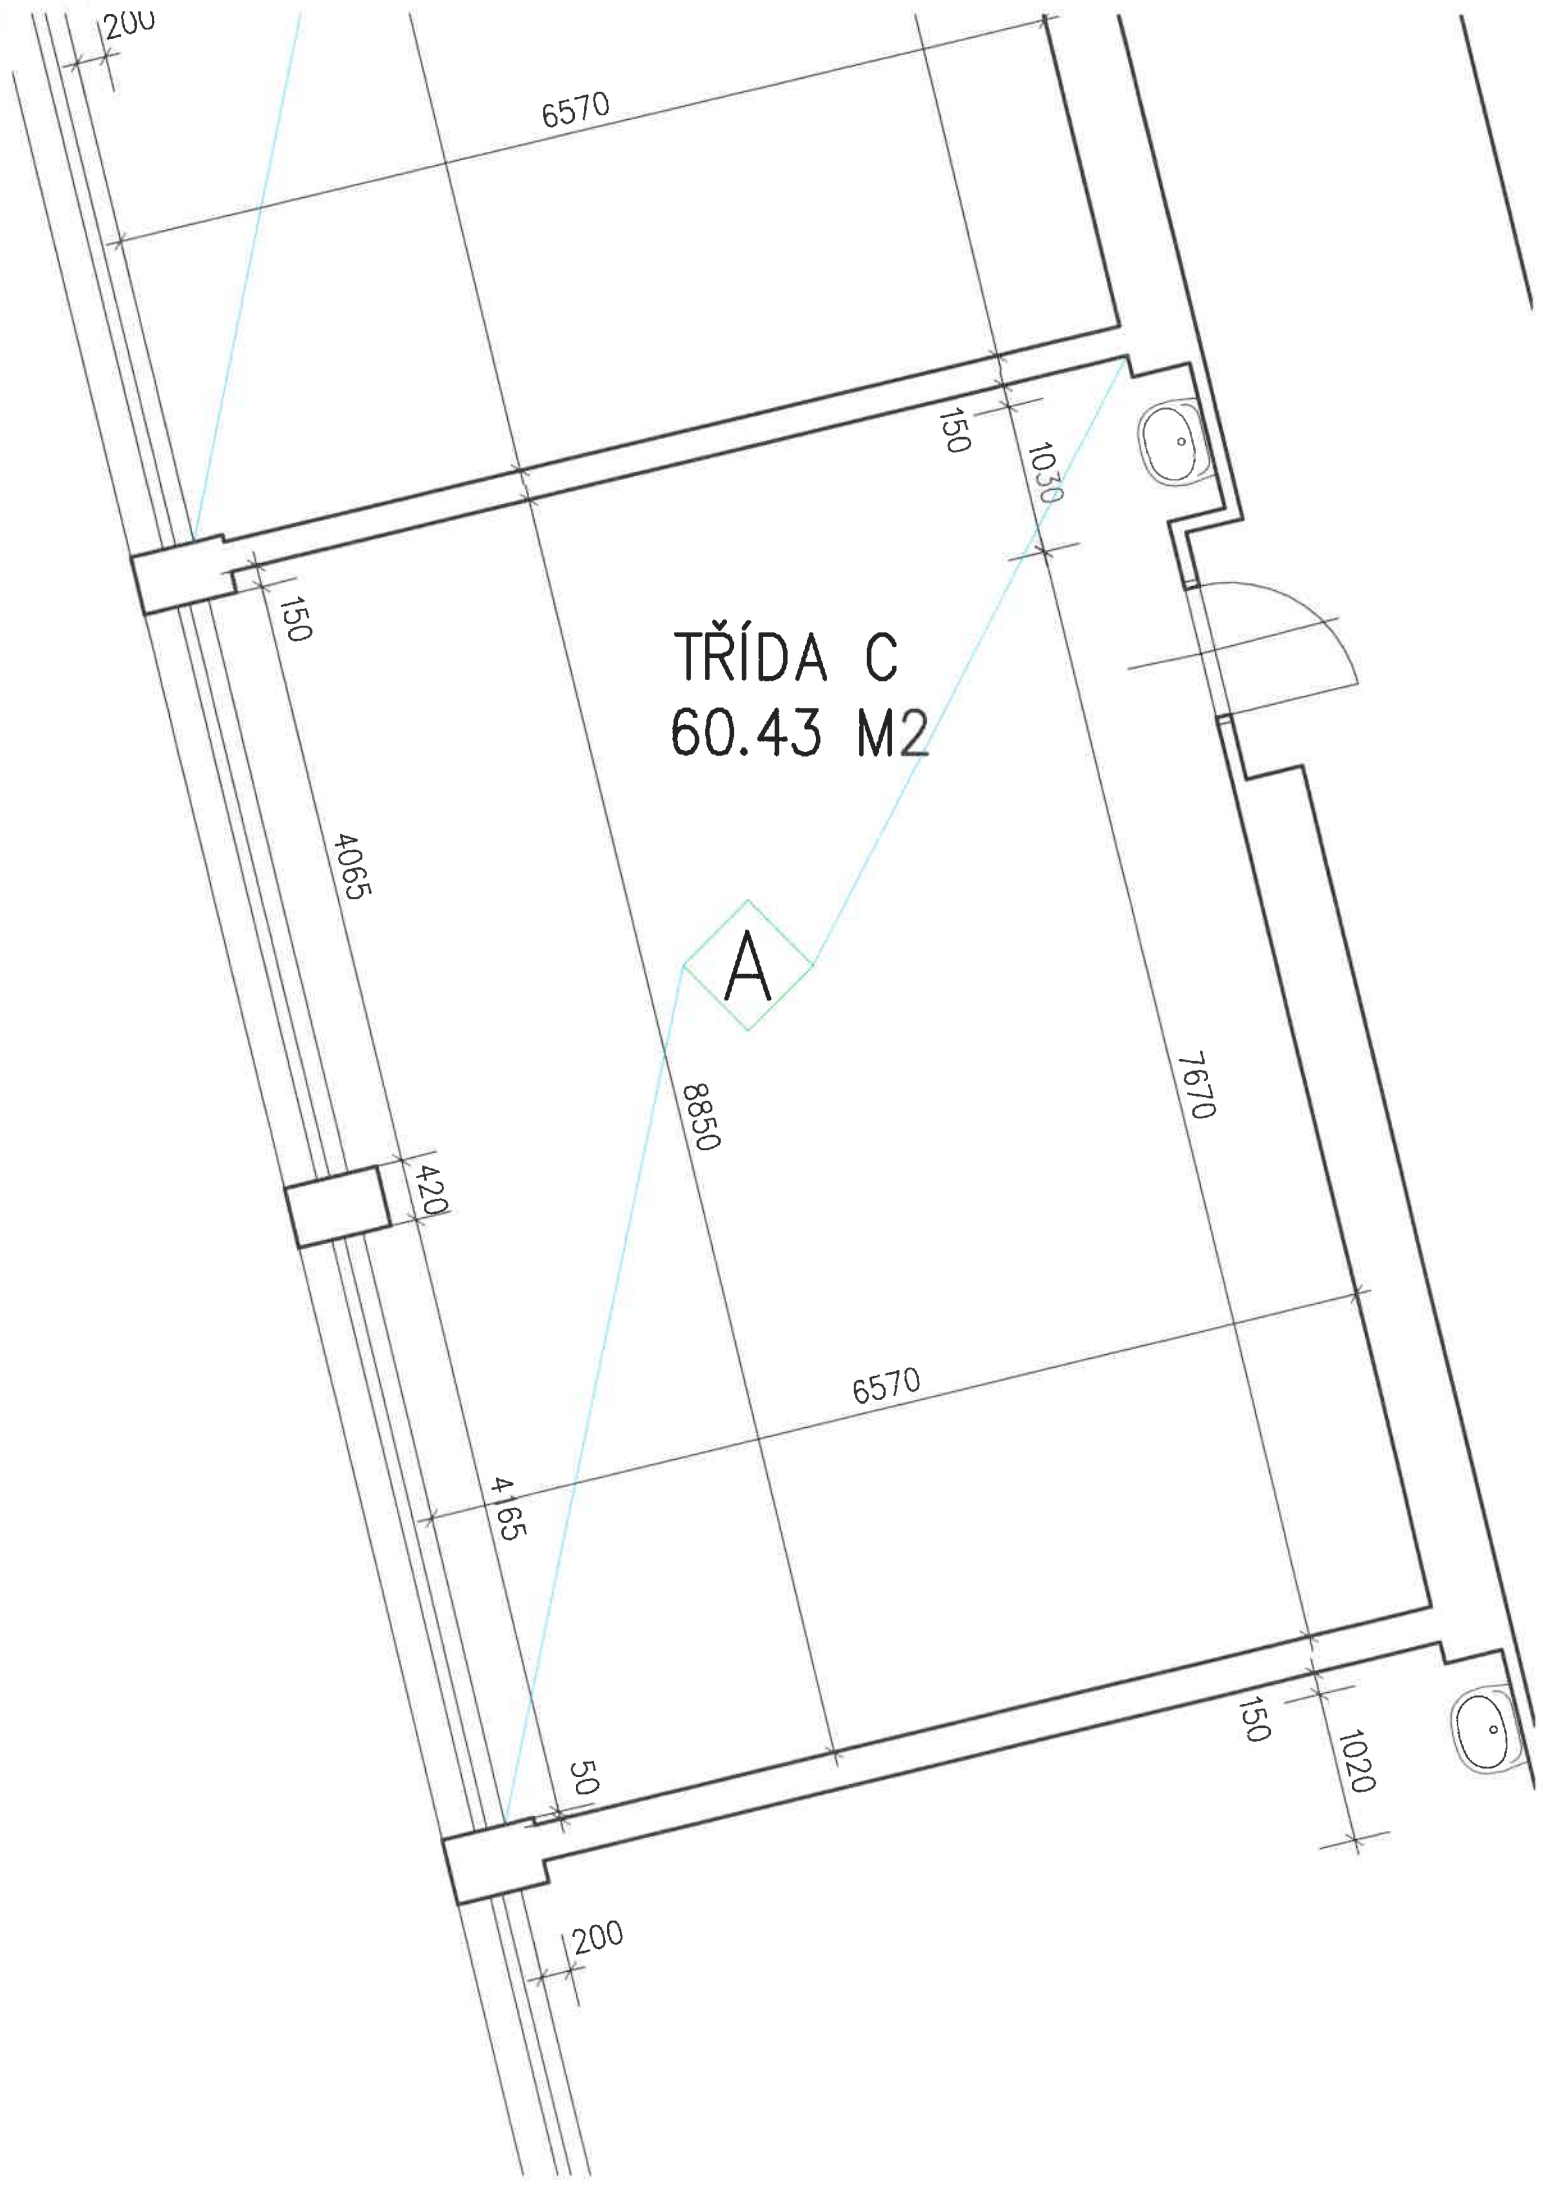

TRÍDA C  
60.43 M2

A