


5.nadzemní podlaží budova "B"

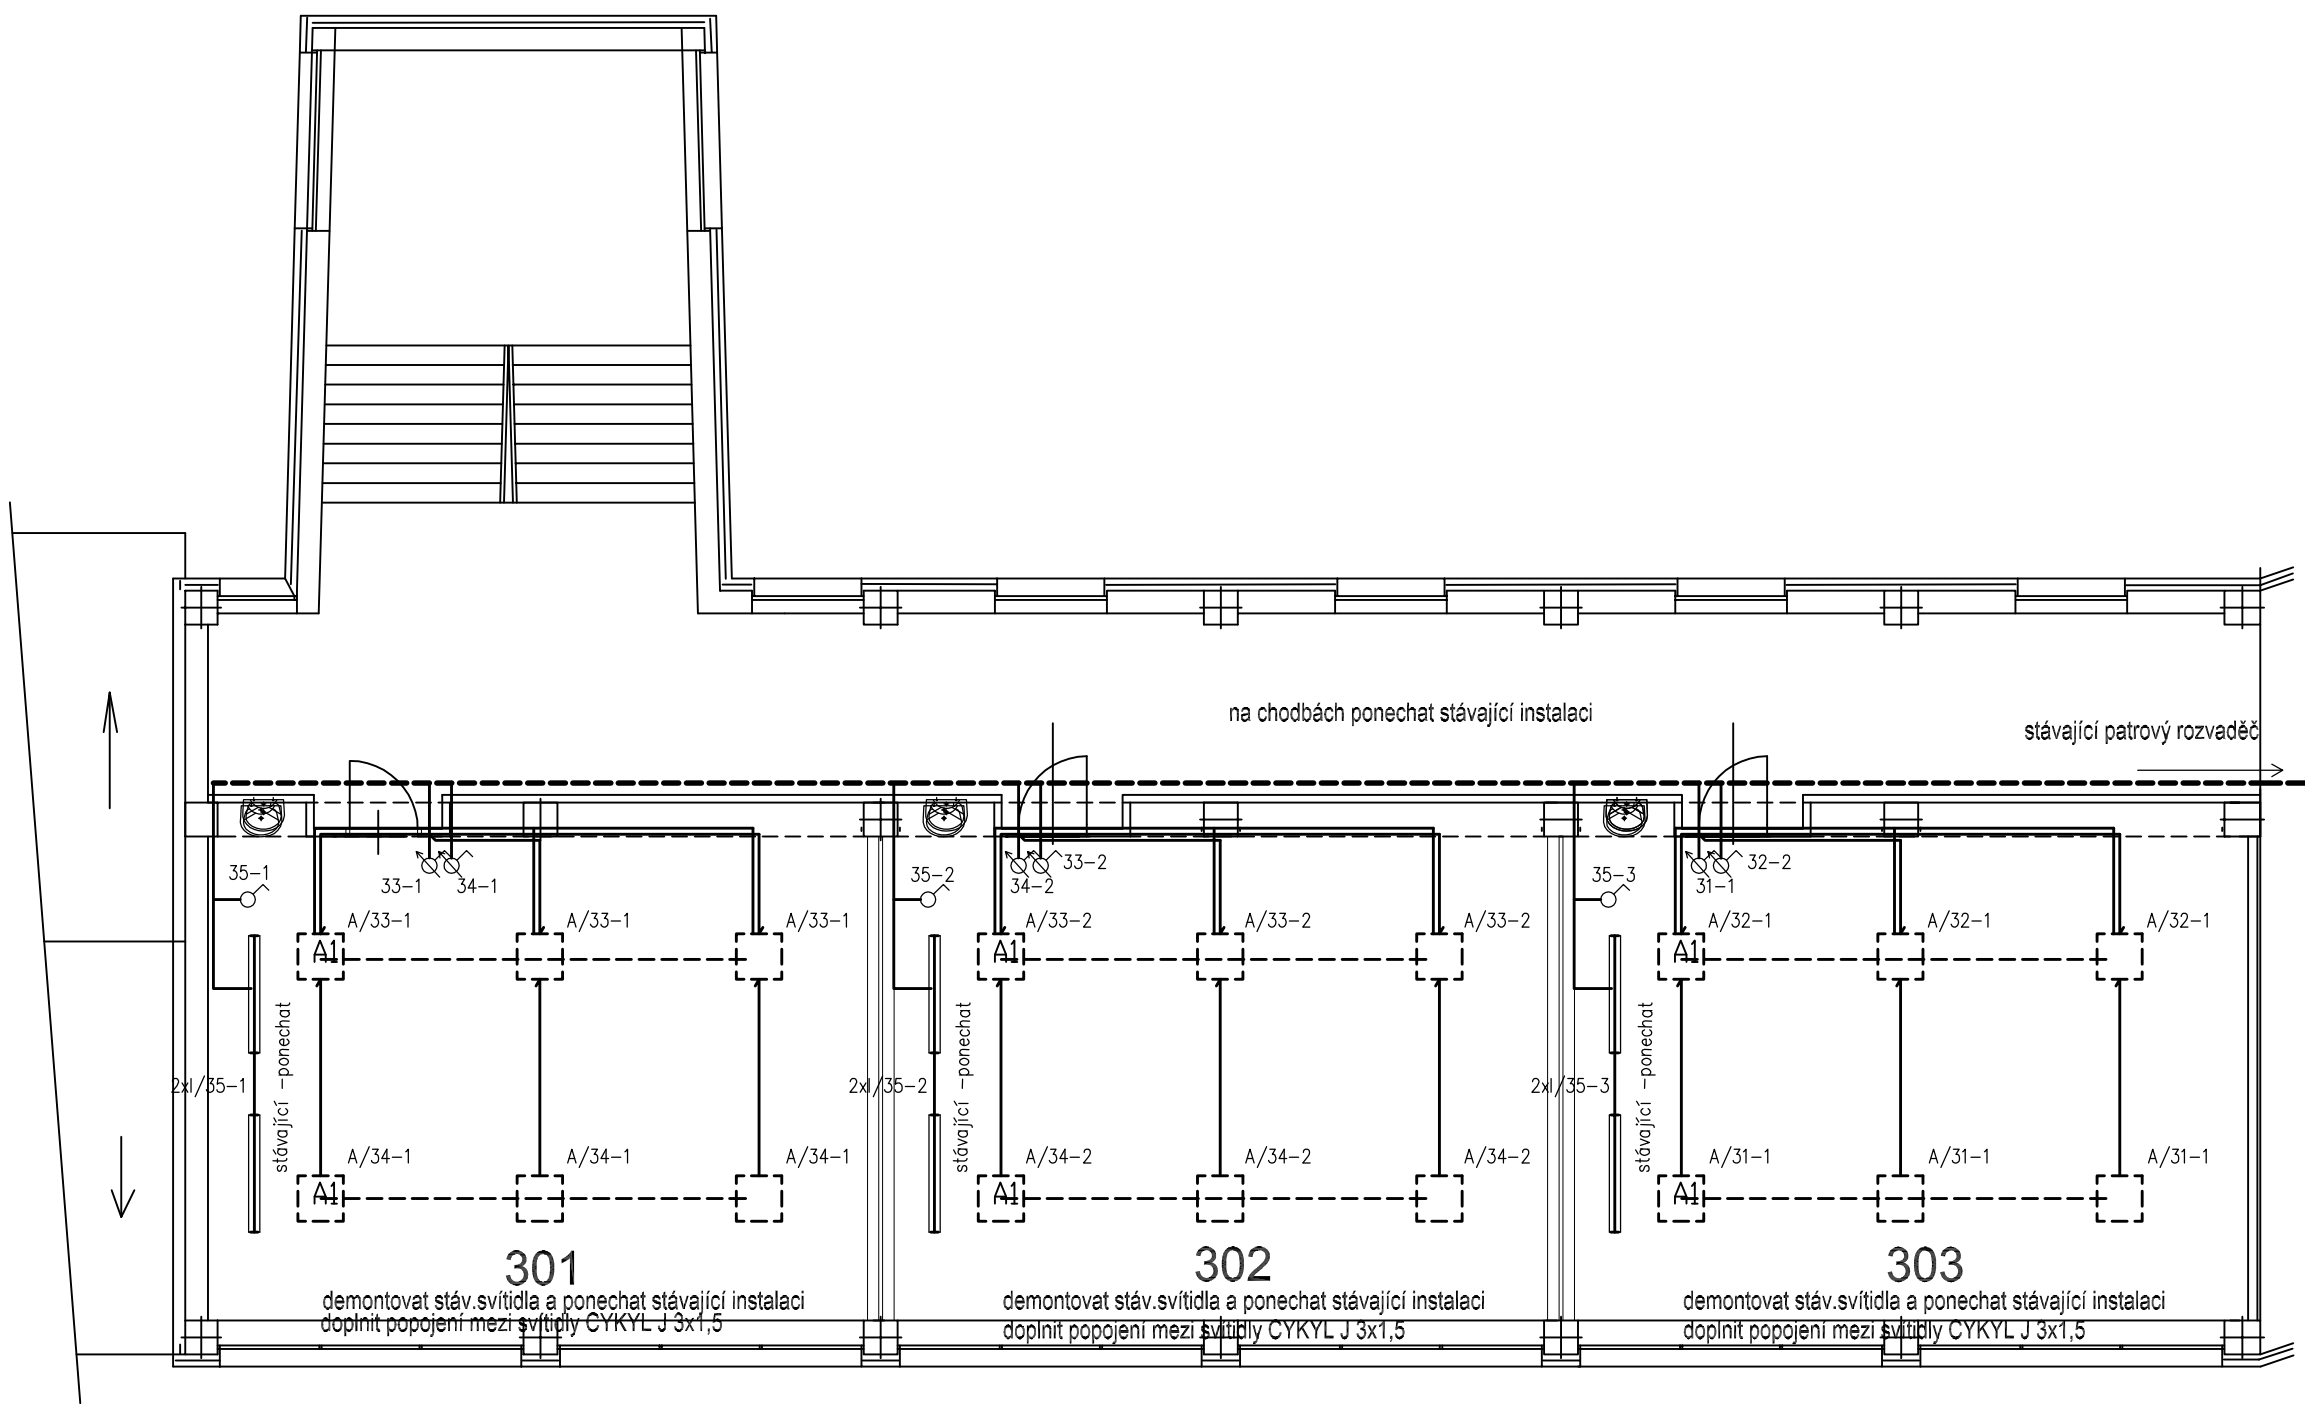

Legenda osvětlovacích těles:


| Pozice | typové označení | zdroj | Kusy |
|--------|---|-------------------|------|
| A | interiérové přisazené LED 623x623 mm 5k9 840 (5072 lm, 47,8W)+regul.předř.D | LED 5072 lm 47,8W | 126 |
| I | stávající zářivkové asymetrické SLIM 158AS 1x58W s asymetrickým reflektorem | 2xF 58W/840 | - |

A1 v takto označeném svítidle bude instalován přijímač spínací bezdrátový prvek RFSA-61B/230V s ostatními svítidly v řadě bude z něho propojení na předřadníky DALI

Legenda vedení:

- stávající světelná instalace AYKYL pod omítkou - ponechat
výměna není předmětem tohoto projektu, pouze při poškození se provede náhrada za CYKYL 3x1,5
na chodbách ponechat stávající instalaci
- propojovací vedení mezi svítidly téhož okruhu pro řízení osvětlení CYKYL 3x1,5 p.omítkou
- tláčítkový nástěnný bezdrátový ovladač RFWB-20/G do instalační krabice pro spínání a řízení hladiny osvětlení

POZOR: JE NUTNO ZACHOVAT STÁVAJÍCÍ ROZVODY, PROVÉST VÝMĚNU SVOREK
ZACHOVAT STÁVAJÍCÍ SVĚTELNÉ OKRUHY DO DOBY CELKOVÉ REKONSTRUKCE
PONECHAT STÁVAJÍCÍ OSVĚTLENÍ TABULÍ, VYMĚNIT VYPÍNAČE V UČEBNÁCH

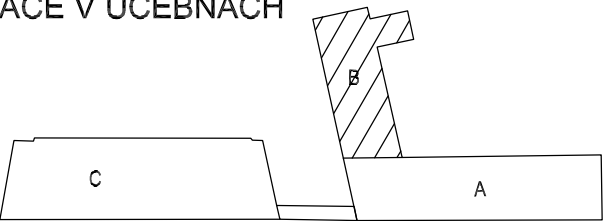

VEŠKERÉ UVEDENÉ MATERIÁLY JSOU POUZE ORIENTAČNÍ A URČUJÍ MÍRU STANDARDU !

D.1.4b TECHNIKA PROSTŘEDÍ STAVEB SILNOPROUDÁ ELEKTROTECHNIKA VČ.OCHRANY PŘED BLESKEM

| | | | | |
|---|------------------|--|-------------------|------------------|
| ZODP. PROJEKTANT | Vladislav Tolasz | | elektroprojekt | ZAKAZKA |
| VYPRACOVAL | Vladislav Tolasz | | Havířov Bludovice | |
| INVESTOR Matiční gymnázium, Ostrava, příspěvková organizace Dr.Šmerala 2565/25, 728 04 Ostrava | | | Vratká 7/694 | 979/17/To |
| stavba REKONSTRUKCE OSVĚTLENÍ V BUDOVĚ GYMNÁZIA | | | profese | ELEKTROINSTALACE |
| | | | formát | 840x371 |
| | | | stupeň | DPS |
| | | | datum | DUBEN 2017 |
| obsah BUDOVA "B" 5.NP SVĚTELNĚTECHNICKÝ PROJEKT | | | zakázka | 979/17/To |
| | | | st. objekt | SO 01 |
| | | | měřítko | 1:100 |
| | | | číslo výkresu | D.1.4b.07 |