


PŮDORYS

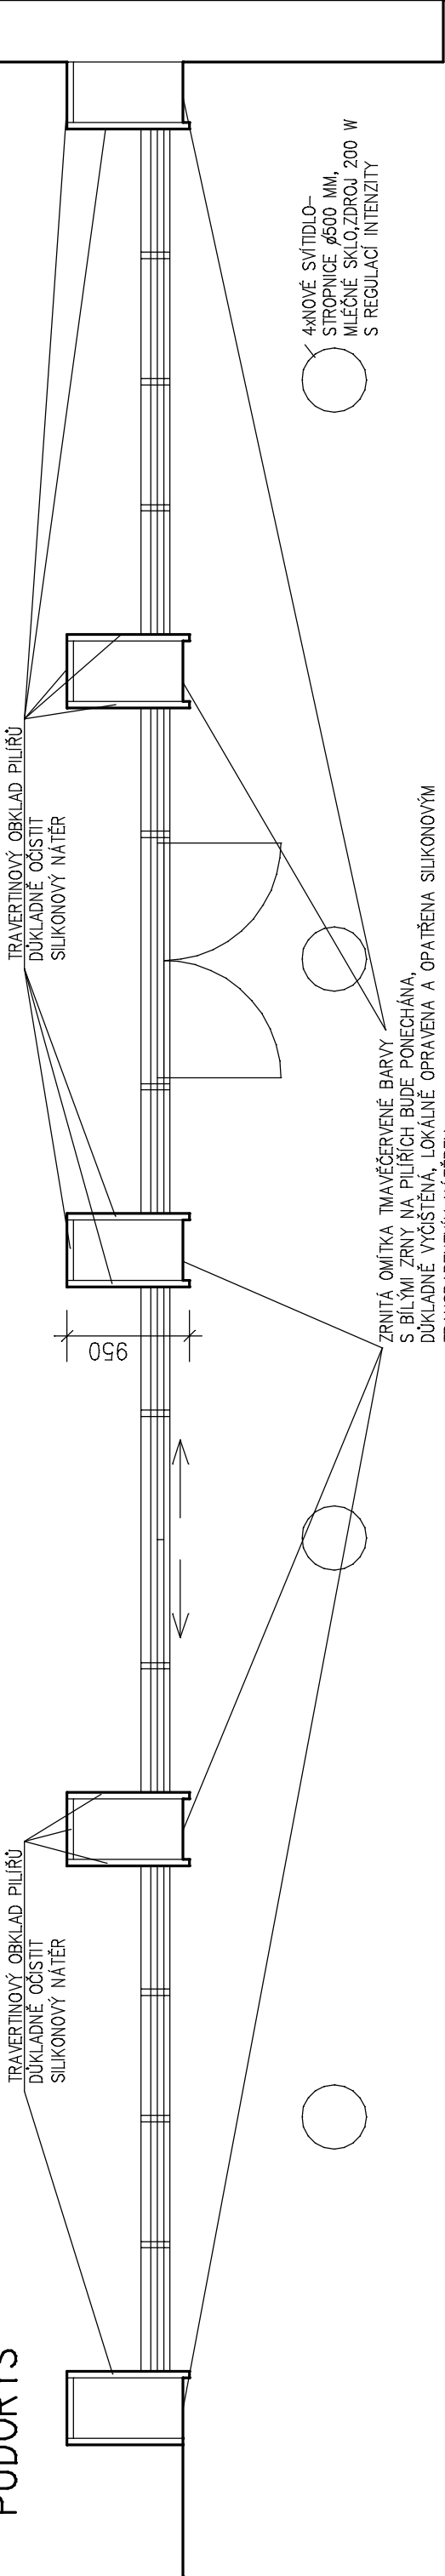


POHLED

poz3

poz2

poz1

poz3

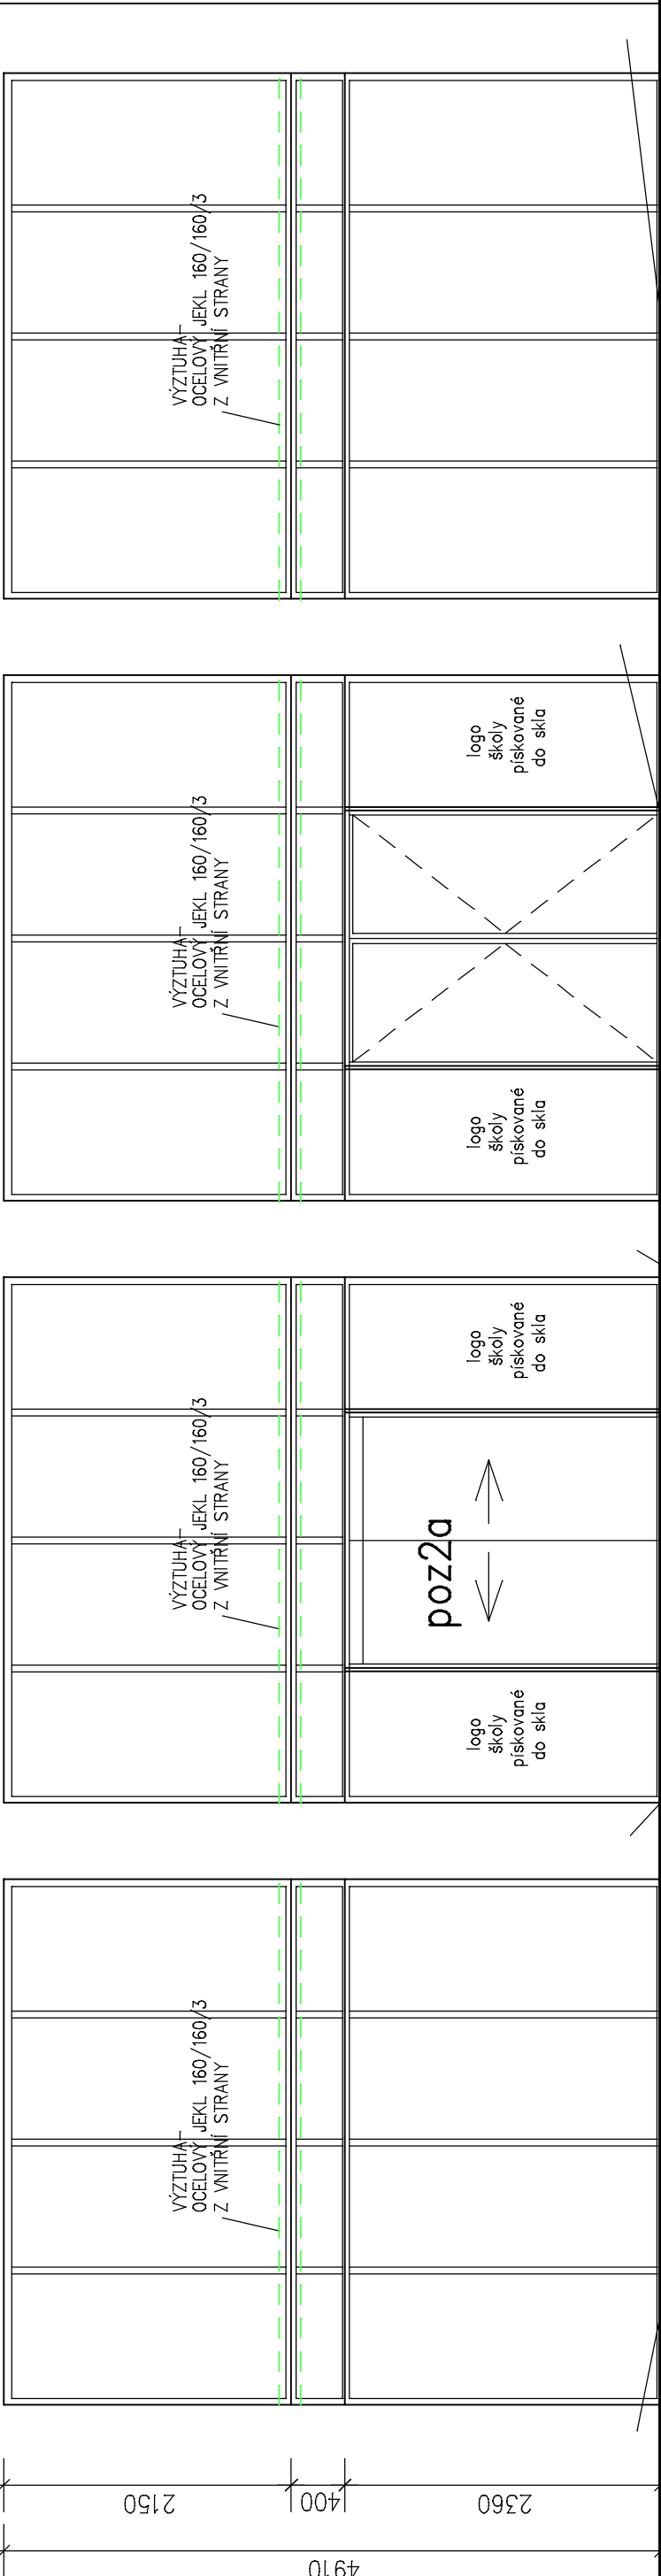

NAVrhoval	VYPRACOVAL		Kontroloval		HIP	
	Ing. ŠŤUPÁREK	Ing. ŠŤUPÁREK			Ing. ŠŤUPÁREK	
Investor			MATIČNÍ GYMNAZIUM OSTRAVA, p.o.			
Stavba			SPEC.			
VÝMĚNA PROSKLENÍ VSTUPNÍCH HAL BUDOVY MATIČNÍHO GYMNAZIA, OSTRAVA, p.o.			TK			
			MĚŘÍTKO		1:50	
			POČET A4		2	
			STUPEŇ		DPS	
			DATUM		12/2012	
			ZAK.ČÍSLO		12/2012	
Obsah výkresu			Archivní číslo		1112-2	
PŮDORYS A POHLED- HLAVNÍ VSTUP					01	