

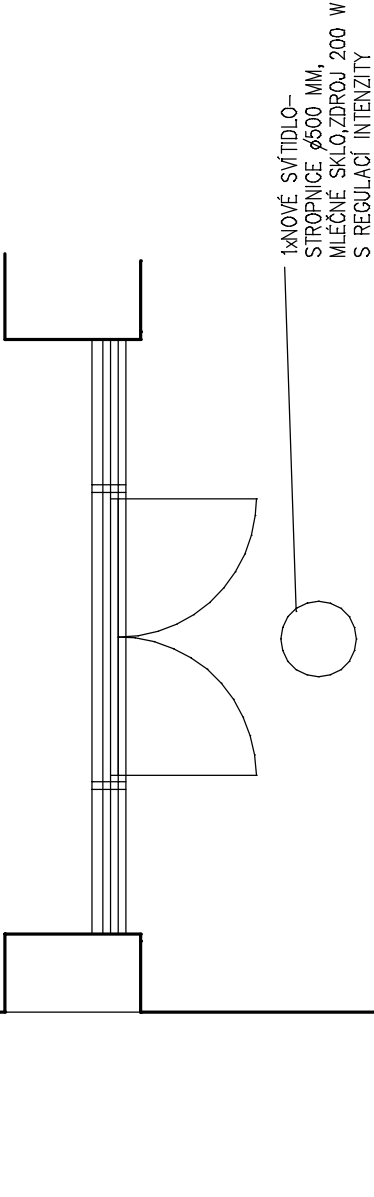


PŮDORYS

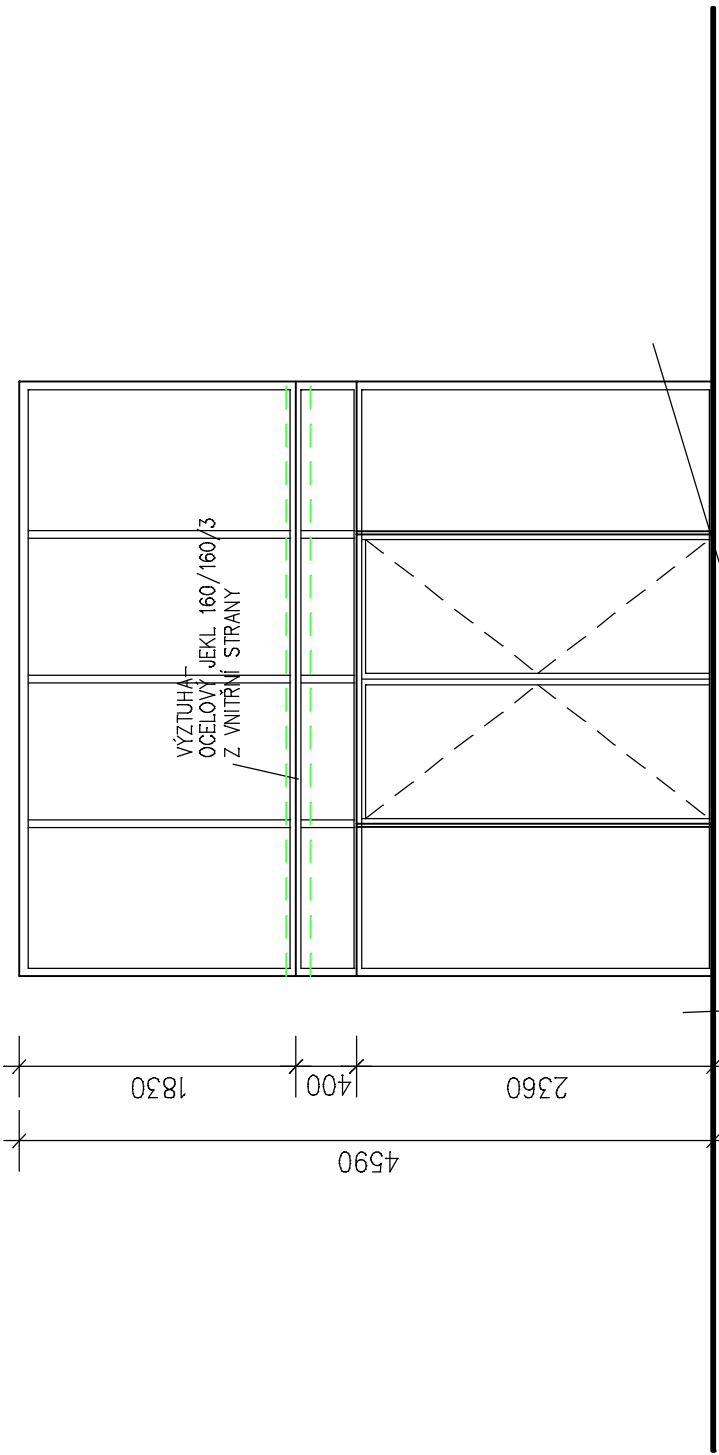

poz1b

POHLED

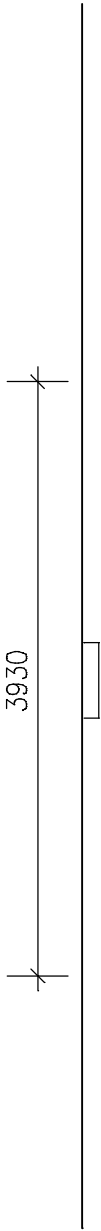

ZRNITÁ OMÍTKA TMAVĚČERVENÉ BARVY
S BÍLÝMI ZRNY NA PILÍŘÍCH BUDE PONECHÁNA,
DŮKLADNĚ VYČISTĚNA, LOKALNĚ OPRAVENA A OPATŘENA SILIKONOVÝM
TRANSPARENTNÍM NÁTĚREM

NAVRHOVAL	VYPRACOVAL	KONTROLOVAL	HIP
ING. ŠŤUPÁREK	ING. ŠŤUPÁREK		ING. ŠŤUPÁREK
INVESTOR MATIČNÍ GYMNAZIUM OSTRAVA, p.o.			
STAVBA			
VÝMĚNA PROSKLENÍ VSTUPNÍCH HAL BUDOVY MATIČNÍHO GYMNAZIA, OSTRAVA, p.o.			
SPEC.			
TK			
MĚŘITKO 1:50			
POČET A4 2			
STUPEŇ DPS			
DATUM 12/2012			
ZAK.ČÍSLO 12/2012			
ARCHIVNÍ ČÍSLO 1112-2			ČÍS. VÝKR. 03
PŮDORYS A POHLED- VSTUP DO JÍDELNY			
OBSAH VÝKRESU			