


# PÜDORYS

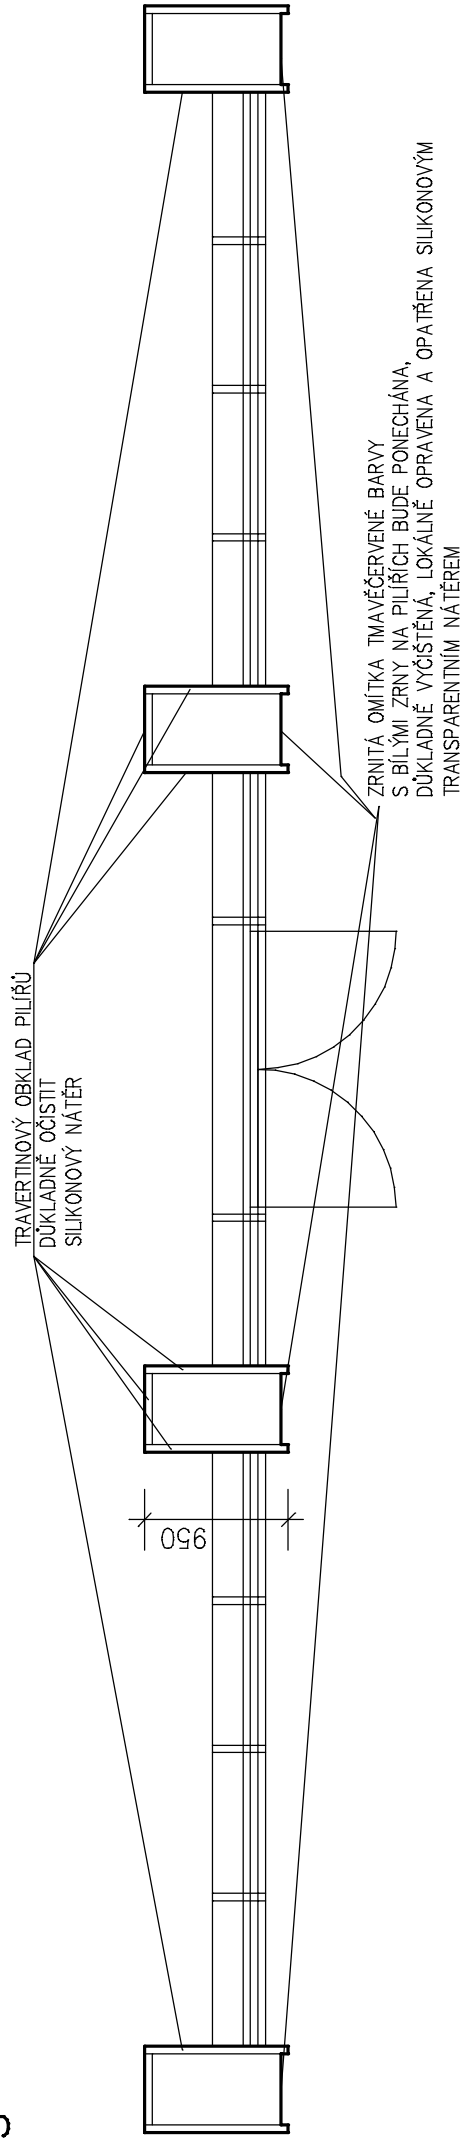




ZRNITÁ OMÍTKA TMAVĚČERVENÉ BARRY  
S BÍLÝMI ZRNY NA PILÍŘÍCH BUDE PONECHÁNA,  
DOKLADNĚ VYČISTĚNÁ, LOKÁLNĚ OPRAVENA A OPATŘENA SILIKONOVÝM  
TRANSPARENTNÍM NÁTĚREM

## POHLED

poz3

poz1a

poz3

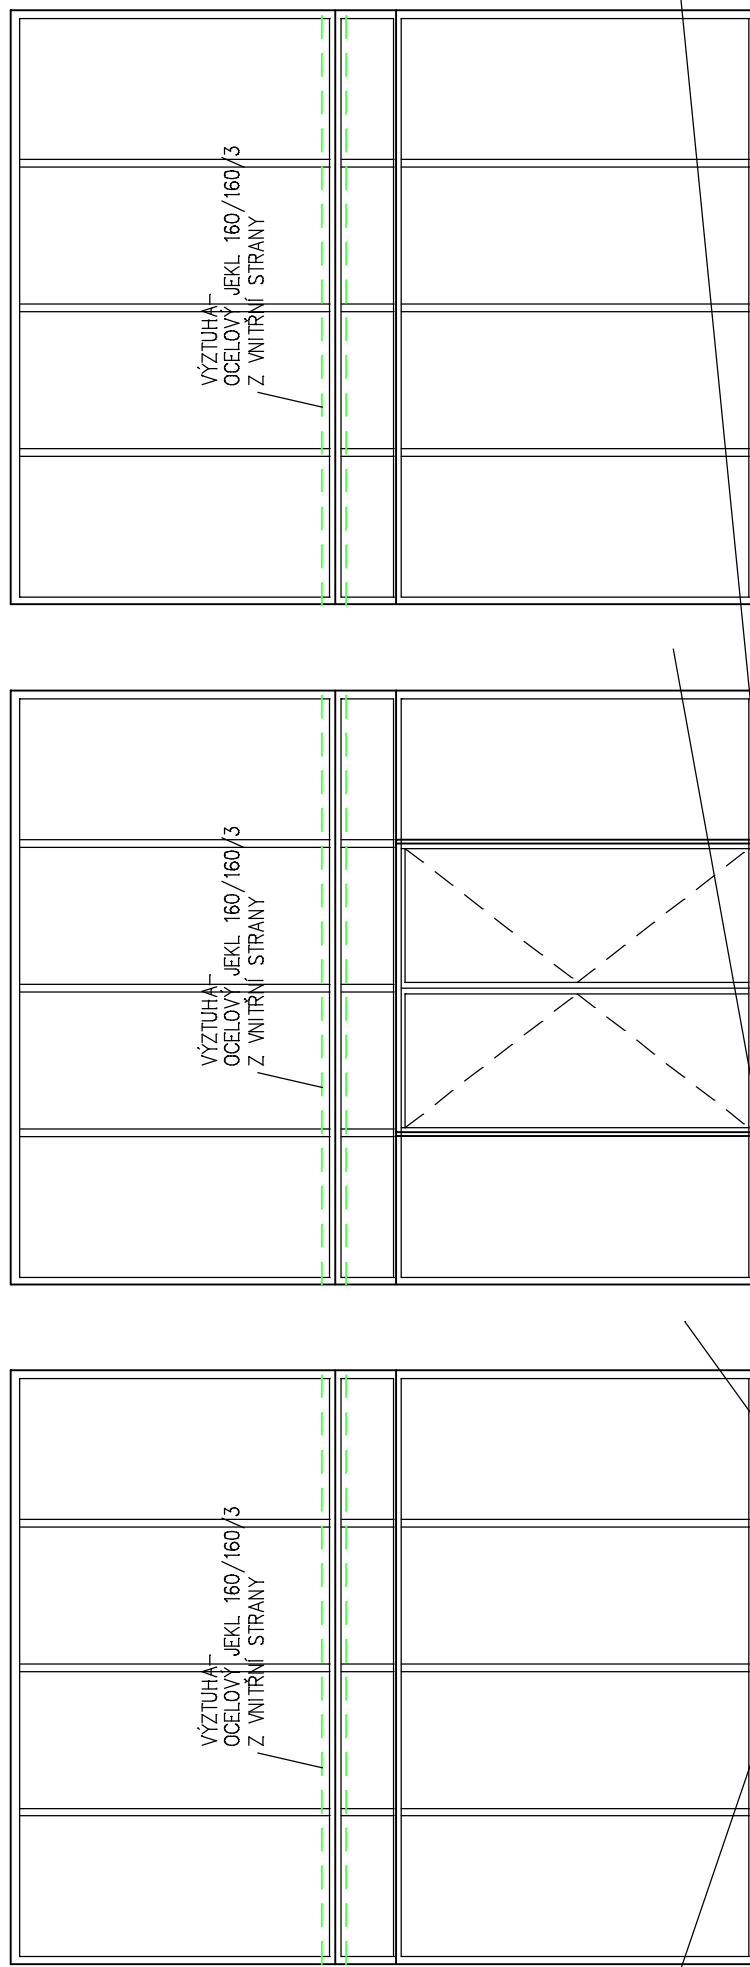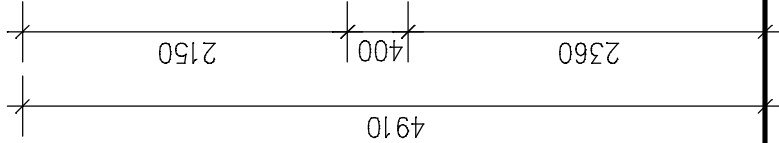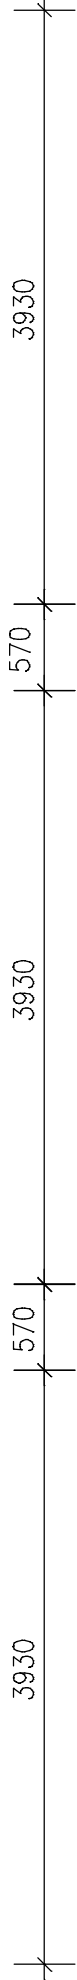

ZRNITÁ OMÍTKA TMAVĚČERVENÉ BARRY  
S BÍLÝMI ZRNY NA PÍLÍČÍCH BUDE PONECHÁNA,  
DŮKLADNĚ VYGOTOVÍM, LOKÁLNĚ OPRAVENA A OPATŘENA SILIKONOVÝM  
TRANSPARENTNÍM NÁTĚREM

NAVRHOVAL	VYPRACOVAL	KONTROLOVAL	HIP
ING. ŠŤUPÁREK	ING. ŠŤUPÁREK		ING. ŠŤUPÁREK
INVESTOR MATIČNÍ GYMNAZIUM OSTRAVA, p.o.			
STAVBA VÝMĚNA PROSKLENÍ VSTUPNÍCH HAL BUDOVY MATIČNÍHO GYMNAZIA, OSTRAVA, p.o.			
SPEC.		TK	
		MÉRITKO	1:50
		POČET A4	2
		STUPEŇ	DPS
		DATUM	12/2012
		ZAK.ČÍSLO	12/2012
ARCHIVNÍ ČÍSLO 1112-2			ČÍS. VÝKR. 02
OBSAH VÝKRESU PŮDORYS A POHLED—VSTUP ZE DVORA			