


4.nadzemní podlaží budova "A"

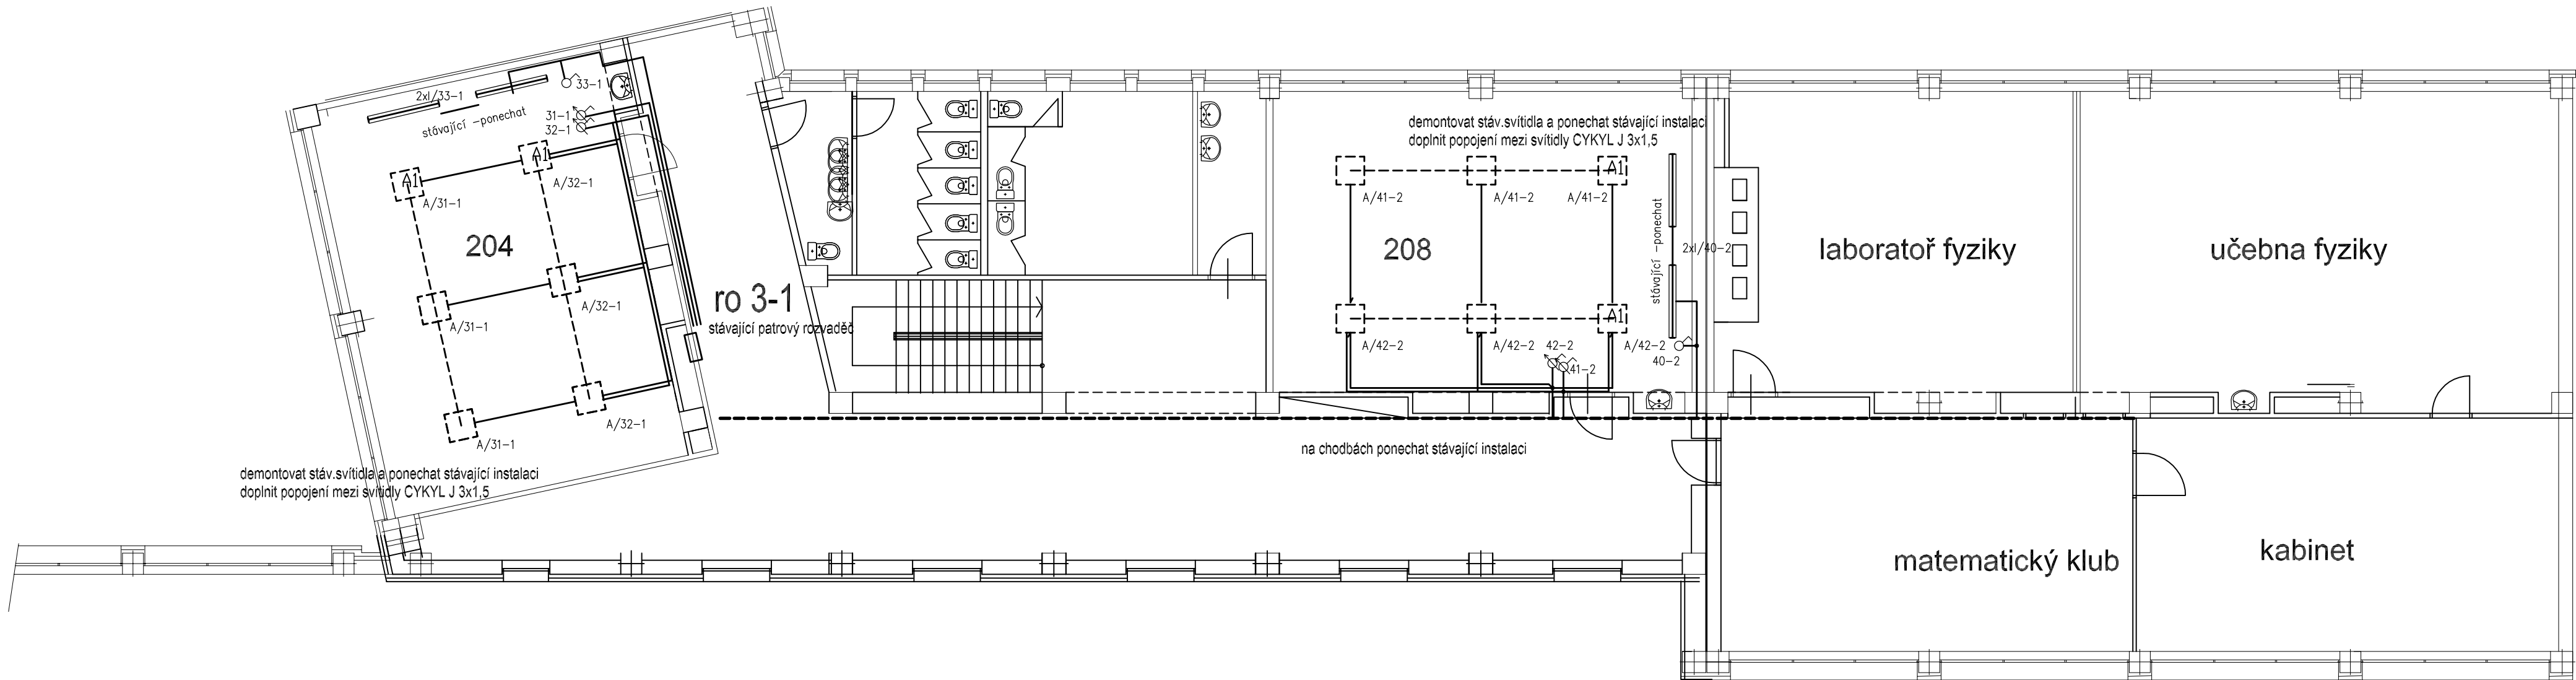

Legenda osvětlovacích těles:


Pozice	typové označení	zdroj	Kusy
A	interiérové přisazené LED 623x623 mm 5k9 840 (5072 lm, 47,8W)+regul.předř.D	LED 5072 lm 47,8W	126
I	stávající zdiřkové asymetrické SLIM 158AS 1x58W s asymetrickým reflektorem	2xF 58W/840	-

A1 v takto označeném svítidle bude instalován přijímač spínací bezdrátový prvek RFSA-61B/230V s ostatními svítlidly v řadě bude z něho propojení na předřadníky DALI

Legenda vedení:

- stávající světelná instalace AYKYL pod omítkou - ponechat
výměna není předmětem tohoto projektu, pouze při poškození se provede náhrada za CYKYL 3x1,5 na chodbách ponechat stávající instalaci
- propojovací vedení mezi svítlidly téhož okruhu pro řízení osvětlení CYKYL 3x1,5 p.omítkou
- tláčátkový nástěnný bezdrátový ovladač RFWB-20/G do instalační krabice pro spínání a řízení hladiny osvětlení

POZOR: JE NUTNO ZACHOVAT STÁVAJÍCÍ ROZVODY, PROVÉST VÝMĚNU SVOREK
ZACHOVAT STÁVAJÍCÍ SVĚTELNÉ OKRUHY DO DOBY CELKOVÉ REKONSTRUKCE
PONECHAT STÁVAJÍCÍ OSVĚTLENÍ TABULÍ, VYMĚNIT VYPÍNAČE V UČEBNÁCH

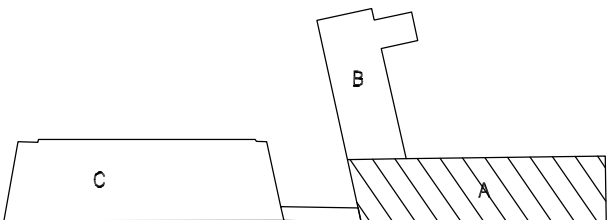

VEŠKERÉ UVEDENÉ MATERIÁLY JSOU POUZE ORIENTAČNÍ A URČUJÍ MÍRU STANDARDU !

D.1.4b TECHNIKA PROSTŘEDÍ STAVEB SILNOPROUDÁ ELEKTROTECHNIKA VČ.OCHRANY PŘED BLESKEM

ZODP. PROJEKTANT	Vladislav Tolasz	elektroprojekt		
VYPRACOVAL	Vladislav Tolasz	Havířov Bludovice		
INVESTOR Matiční gymnázium, Ostrava, příspěvková organizace Dr.Šmerala 2565/25, 728 04 Ostrava		Vratká 7/694		
stavba		profese	ELEKTROINSTALACE	
REKONSTRUKCE OSVĚTLENÍ V BUDOVĚ GYMNAZIA		formát	840x371	
		stupeň	DPS	
		datum	DUBEN 2017	
		zakázka	979/17/To	
obsah	st. objekt	měřítka	číslo výkresu	
BUDOVA "A" 4.NP SVĚTELNĚTECHNICKÝ PROJEKT	SO 01	1:100	D.1.4b.02	