6.nadzemní podlaží budova "A"

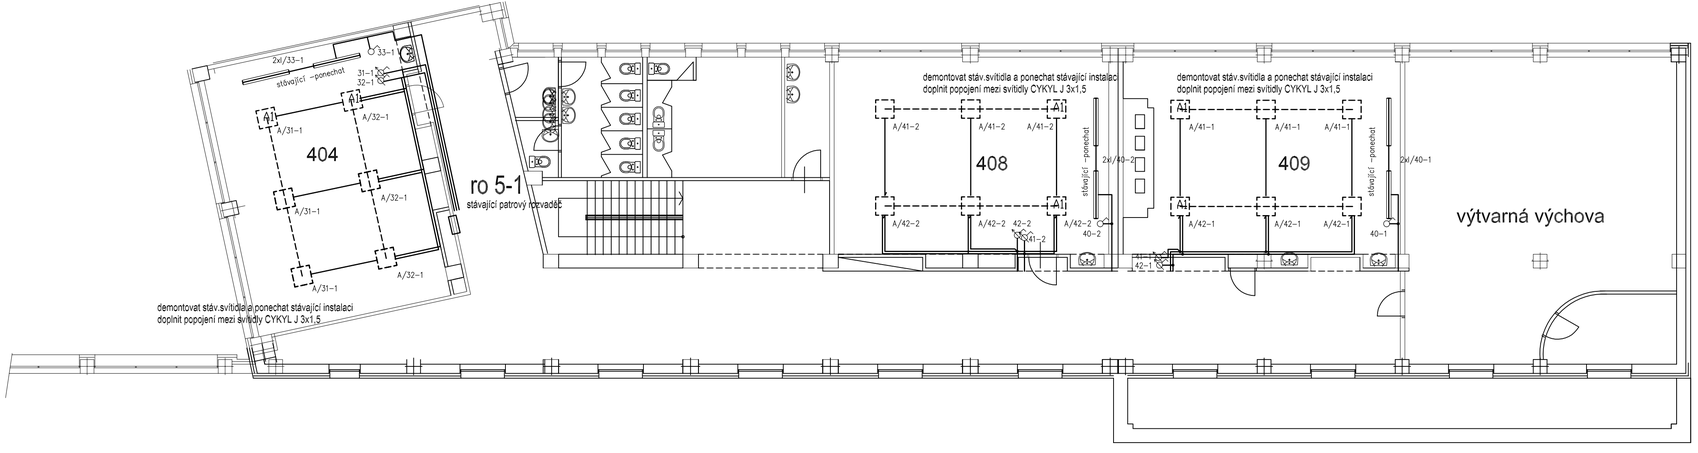

Legenda osvětlovacích těles:

Pozice	typové označení	zdroj	Kusy
A	interiérové přisazené LED 623x623 mm 5k9 840 (5072 lm, 47,8W)+regul.předř.D	LED 5072 lm 47,8W	126
I	stávající zářivkové asymetrické SLIM 158AS 1x58W s asymetrickým reflektorem	2xF 58W/840	-

A1 v takto označeném svítidle bude instalován přijímač spínací bezdrátový prvek RFSA-61B/230V s ostatními svítidly v řadě bude z něho propojení na předřadníky DALI

Legenda vedení:

stávající světelná instalace AYKYL pod omítkou - ponechat
výměna není předmětem tohoto projektu, pouze při poškození se provede náhrada za CYKYL 3x1,5 na chodbách ponechat stávající instalaci

propojovací vedení mezi svítidly téhož okruhu pro řízení osvětlení CYKYL 3x1,5 p.omítkou

tlačítkový nástěnný bezdrátový ovladač RFWB-20/G do instalační krabice pro spínání a řízení hladiny osvětlení

POZOR: JE NUTNO ZACHOVAT STÁVAJÍCÍ ROZVODY, PROVÉST VÝMĚNU SVOREK
ZACHOVAT STÁVAJÍCÍ SVĚTELNÉ OKRUHY DO DOBY CELKOVÉ REKONSTRUKCE
PONECHAT STÁVAJÍCÍ OSVĚTLENÍ TABULÍ, VYMĚNIT VYPÍNAČE V UČEBNÁCH

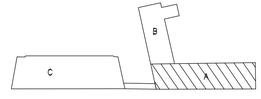

VEŠKERÉ UVEDENÉ MATERIÁLY JSOU POUZE ORIENTAČNÍ A URČUJÍ MÍRU STANDARDU !

D.1.4b TECHNIKA PROSTŘEDÍ STAVEB
SILNOPROUDÁ ELEKTROTECHNIKA VČ.OCHRANY PŘED BLESKEM

ZODP. PROJEKTANT	Vladislav Talasz		elektroprojekt Havířov Bludovice Vratká 7/694	ZAKAZKA 979/17/To
VYPRACOVAL	Vladislav Talasz			
INVESTOR Matiční gymnázium, Ostrava, příspěvková organizace Dr.Šmerala 2565/25, 728 04 Ostrava				
stavba: REKONSTRUKCE OSVĚTLENÍ V BUDOVĚ GYMNÁZIA			profese	ELEKTROINSTALACE
			formát	840x371
			stupeň	DPS
			datum	DUBEN 2017
			zakázka	979/17/To
obsah: BUDOVA "A" 6.NP SVĚTELNĚTECHNICKÝ PROJEKT			st. objekt: SO 01	měřítko: 1:100	číslo výkresu: D.1.4b.04