


# 3.nadzemní podlaží budova "B"

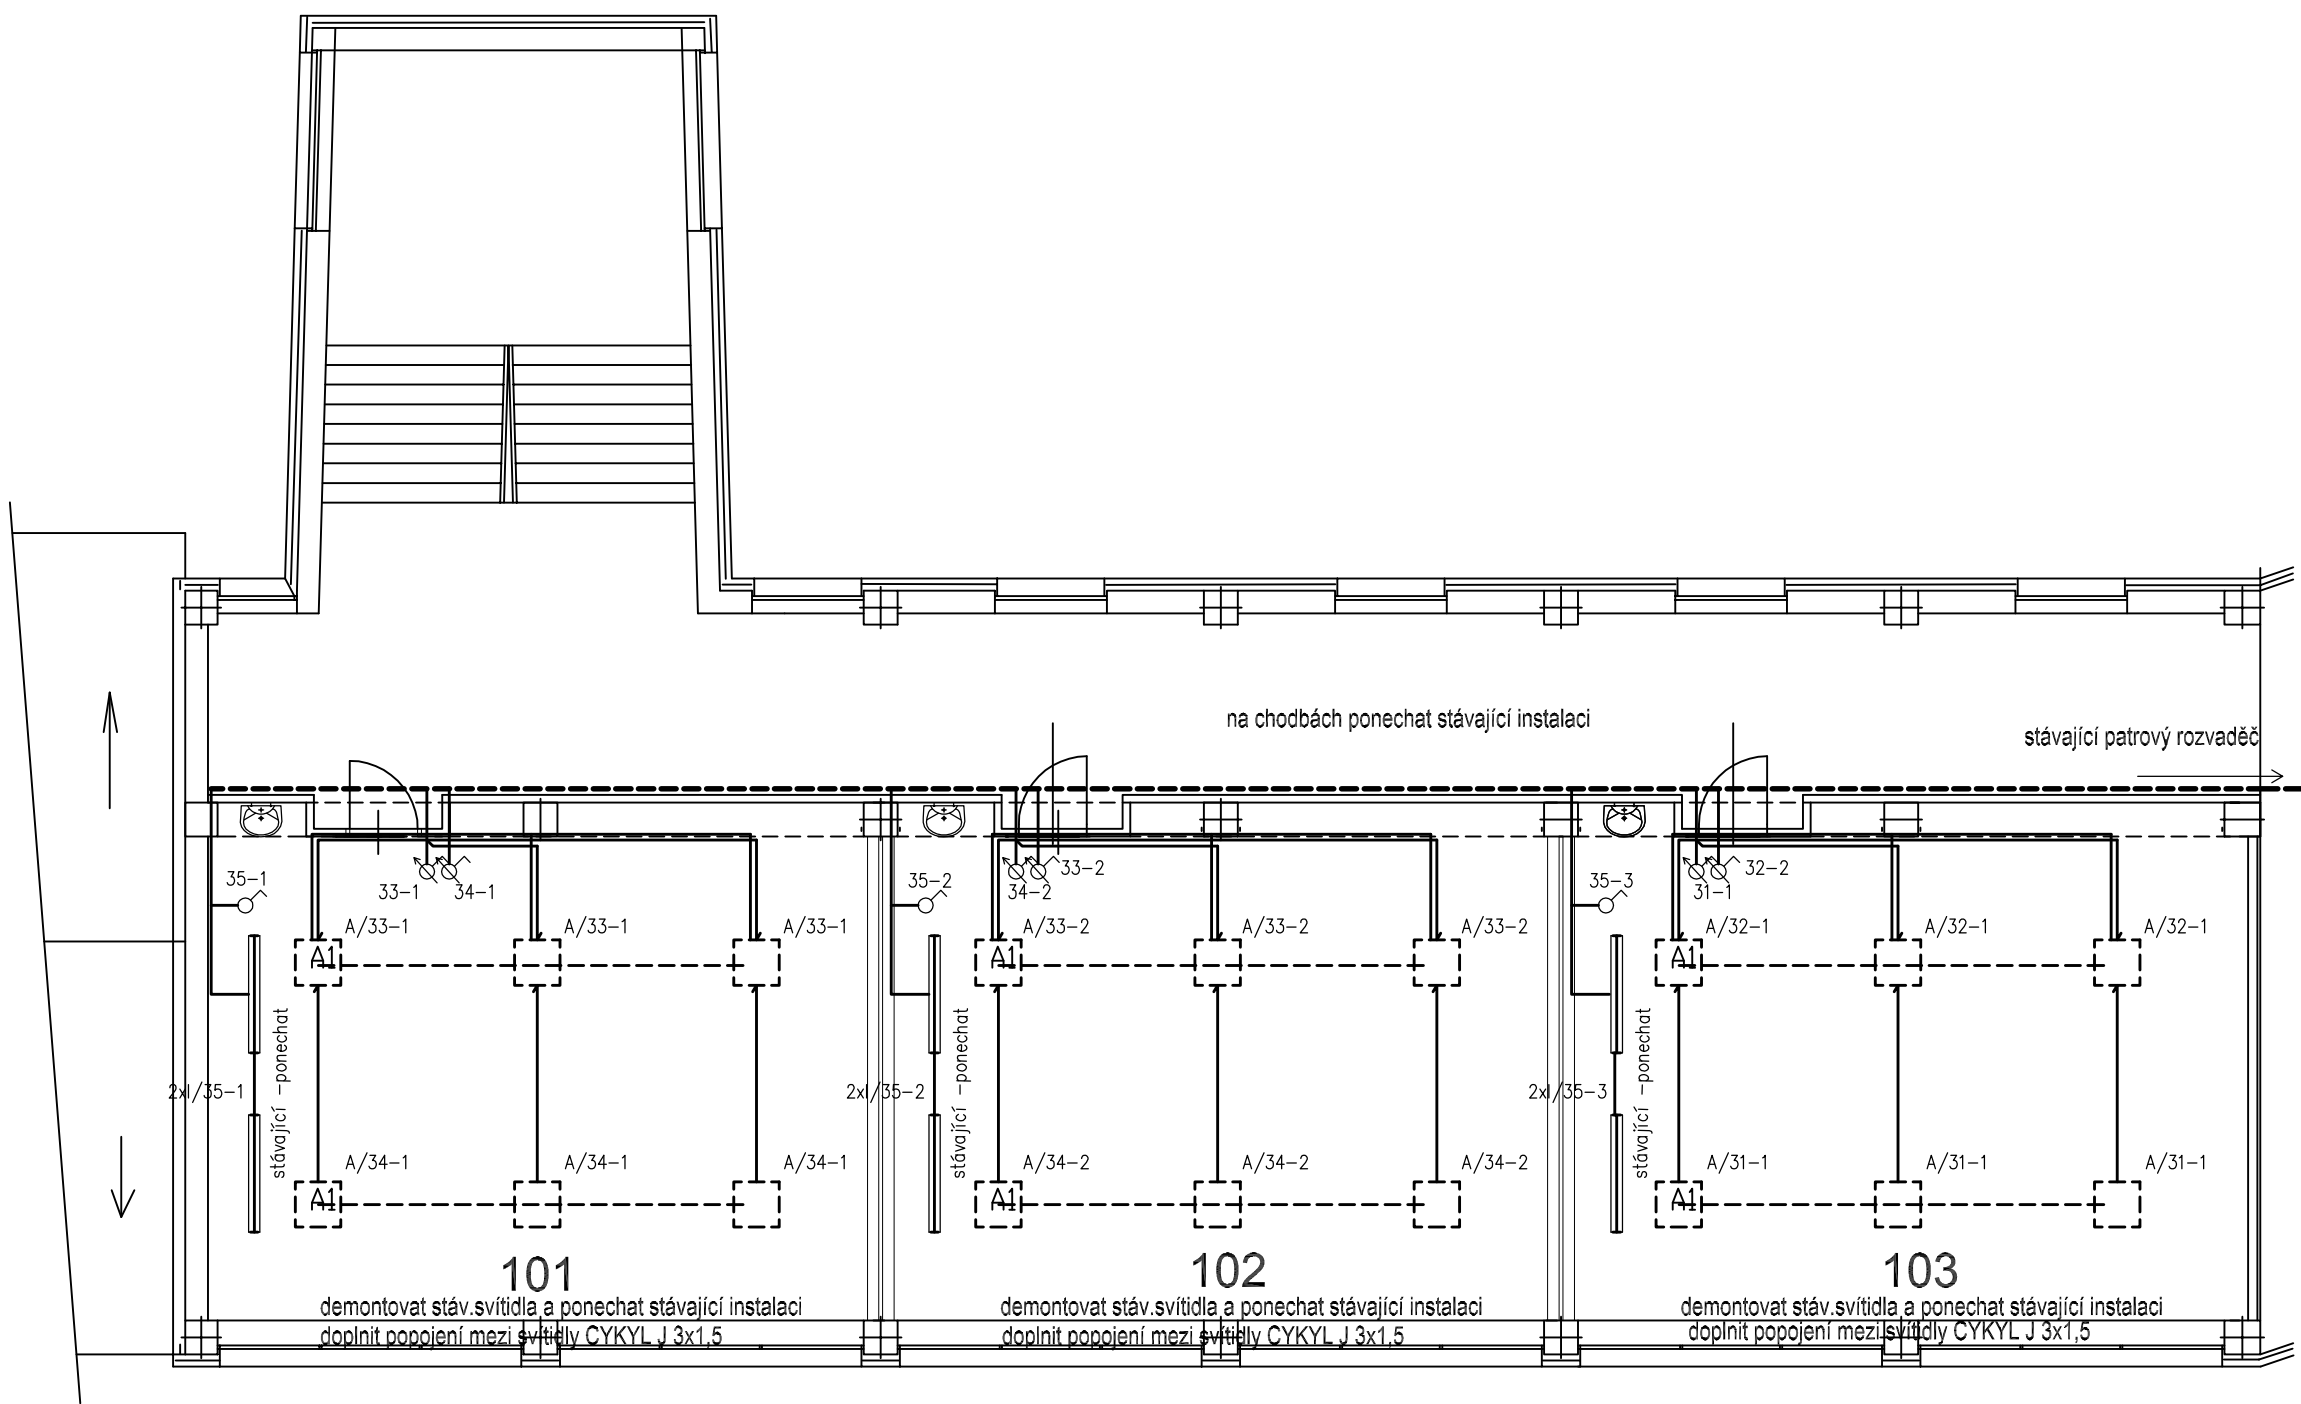

Legenda osvětlovacích těles:


| Pozice | typové označení   | zdroj             | Kusy |
|--------|---|-------------------|------|
| A      | interiérové přisazené LED 623x623 mm 5k9 840 (5072 lm, 47,8W)+regul.předř.D | LED 5072 lm 47,8W | 126  |
| I      | stávající zářivkové asymetrické SLIM 158AS 1x58W s asymetrickým reflektorem | 2xF 58W/840       | -    |

A1 v takto označeném svítidle bude instalován přijímač spínací bezdrátový prvek RFSA-61B/230V s ostatními svítilny v řadě bude z něho propojení na předřadníky DALI

Legenda vedení:


- stávající světelná instalace AYKYL pod omítkou - ponechat  
výměna není předmětem tohoto projektu, pouze při poškození se provede náhrada za CYKYL 3x1,5  
na chodbách ponechat stávající instalaci
- propojovací vedení mezi svítilny téhož okruhu pro řízení osvětlení CYKYL 3x1,5 p.omítkou
- tlačítkový nástěnný bezdrátový ovladač RFWB-20/G do instalační krabice pro spínání a řízení hladiny osvětlení

POZOR: JE NUTNO ZACHOVAT STÁVAJÍCÍ ROZVODY, PROVÉST VÝMĚNU SVOREK  
ZACHOVAT STÁVAJÍCÍ SVĚTELNÉ OKRUHY DO DOBY CELKOVÉ REKONSTRUKCE  
PONECHAT STÁVAJÍCÍ OSVĚTLENÍ TABULÍ, VYMĚNIT VYPÍNAČE V UČEBNÁCH

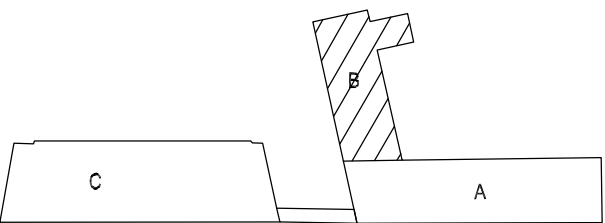

VEŠKERÉ UVEDENÉ MATERIÁLY JSOU POUZE ORIENTAČNÍ A URČUJÍ MÍRU STANDARDU !

## D.1.4b TECHNIKA PROSTŘEDÍ STAVEB SILNOPROUDÁ ELEKTROTECHNIKA VČ.OCHRANY PŘED BLESKEM

|   |                  |  |                   |   |
|---|------------------|--|-------------------|---|
| ZODP. PROJEKTANT  | Vladislav Tolasz |  | elektroprojekt    |  ZAKAZKA |
| VYPRACOVAL  | Vladislav Tolasz |  | Havířov Bludovice |   |
| INVESTOR Matiční gymnázium, Ostrava, příspěvková organizace<br>Dr.Smerala 2565/25, 728 04 Ostrava |                  |  | Vratká 7/694      | 979/17/To   |
| stavba<br><br>REKONSTRUKCE OSVĚTLENÍ V BUDOVĚ GYMNÁZIA  |                  |  | profese           | ELEKTROINSTALACE  |
|   |                  |  | formát            | 840x371   |
|   |                  |  | stupeň            | DPS   |
|   |                  |  | datum             | DUBEN 2017  |
| obsah<br>BUDOVA "B" 3.NP SVĚTELNĚTECHNICKÝ PROJEKT  |                  |  | zakázka           | 979/17/To   |
|   |                  |  | st. objekt        | SO 01   |
|   |                  |  | měřítko           | 1:100   |
|   |                  |  | číslo výkresu     | D.1.4b.05   |