


# 3.nadzemní podlaží budova "A"

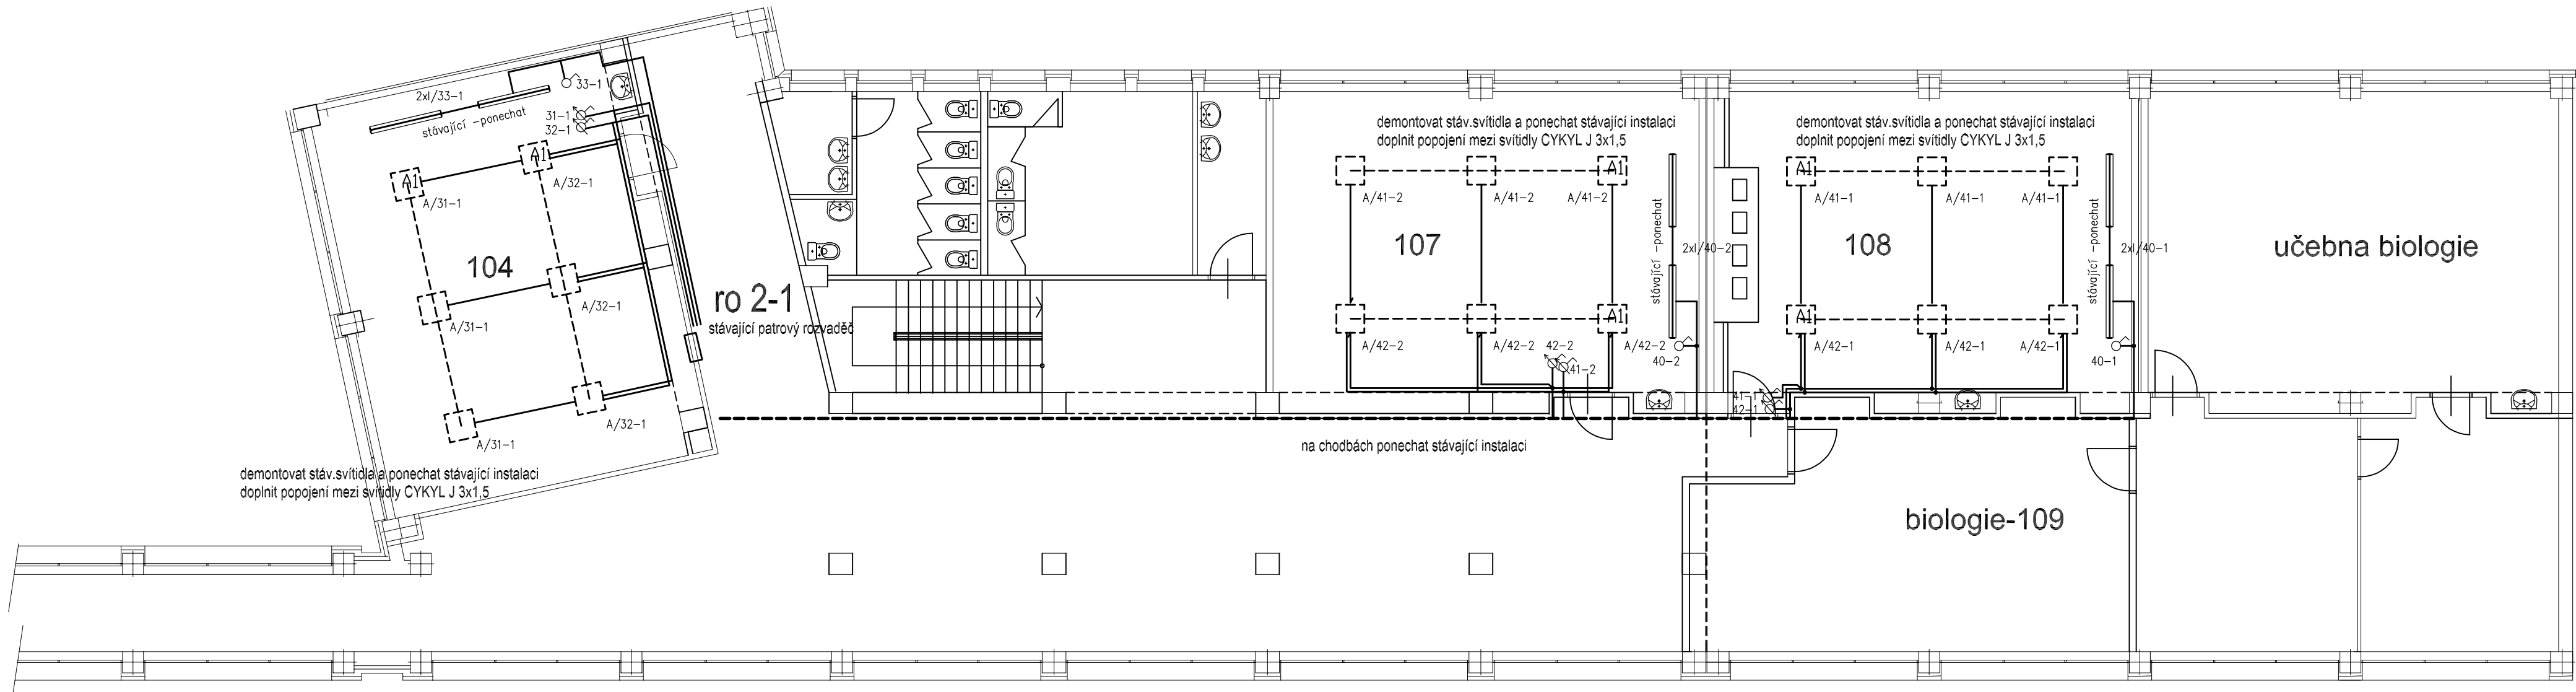

Legenda osvětlovacích těles:


Pozice	typové označení	zdroj	Kusy
A	interiérové přisazené LED 623x623 mm 5k9 840 (5072 lm, 47,8W)+regul.předř.D	LED 5072 lm 47,8W	126
I	stávající zřívkové asymetrické SLIM 158AS 1x58W s asymetrickým reflektorem	2xF 58W/840	-

A1 v takto označeném svitidle bude instalován přijímač spínací bezdrátový prvek RFSA-61B/230V s ostatními svitidly v řadě bude z něho propojení na předřadníky DALI

Legenda vedení:


- stávající světelná instalace AYKYL pod omítkou - ponechat  
výměna není předmětem tohoto projektu, pouze při poškození se provede náhrada za CYKYL 3x1,5 na chodbách ponechat stávající instalaci
- propojovací vedení mezi svitidly téhož okruhu pro řízení osvětlení CYKYL 3x1,5 p.omítkou
- tlačítkový nástěnný bezdrátový ovladač RFWB-20/G do instalační krabice pro spínání a řízení hladiny osvětlení

POZOR: JE NUTNO ZACHOVAT STÁVAJÍCÍ ROZVODY, PROVÉST VÝMĚNU SVOREK  
ZACHOVAT STÁVAJÍCÍ SVĚTELNÉ OKRUHY DO DOBY CELKOVÉ REKONSTRUKCE  
PONECHAT STÁVAJÍCÍ OSVĚTLENÍ TABULÍ, VYMĚNIT VYPÍNAČE V UČEBNÁCH

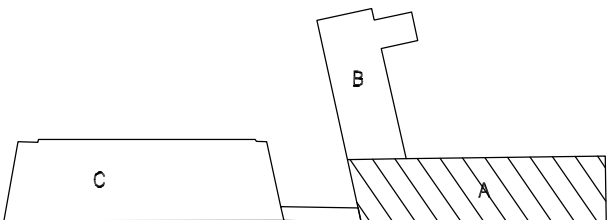

VEŠKERÉ UVEDENÉ MATERIÁLY JSOU POUZE ORIENTAČNÍ A URČUJÍ MÍRU STANDARDU !

## D.1.4b TECHNIKA PROSTŘEDÍ STAVEB SILNOPROUDÁ ELEKTROTECHNIKA VČ.OCHRANY PŘED BLESKEM

ZODP. PROJEKTANT	Vladislav Tolasz		elektroprojekt Havířov Bludovice Vratká 7/694	ZAKAZKA
VYPRACOVAL	Vladislav Tolasz			
INVESTOR Matiční gymnázium, Ostrava, příspěvková organizace Dr.Šmerala 2565/25, 728 04 Ostrava				
stavba		profese	ELEKTROINSTALACE	
REKONSTRUKCE OSVĚTLENÍ V BUDOVĚ GYMNÁZIA		formát	840x371	
		stupeň	DPS	
		datum	DUBEN 2017	
		zakázka	979/17/To	
obsah	BUDOVA "A" 3.NP SVĚTELNĚTECHNICKÝ PROJEKT	st. objekt	měřítko	číslo výkresu
		SO 01	1:100	D.1.4b.01