


ŘEZ A-A- STÁVAJÍCÍ STAV

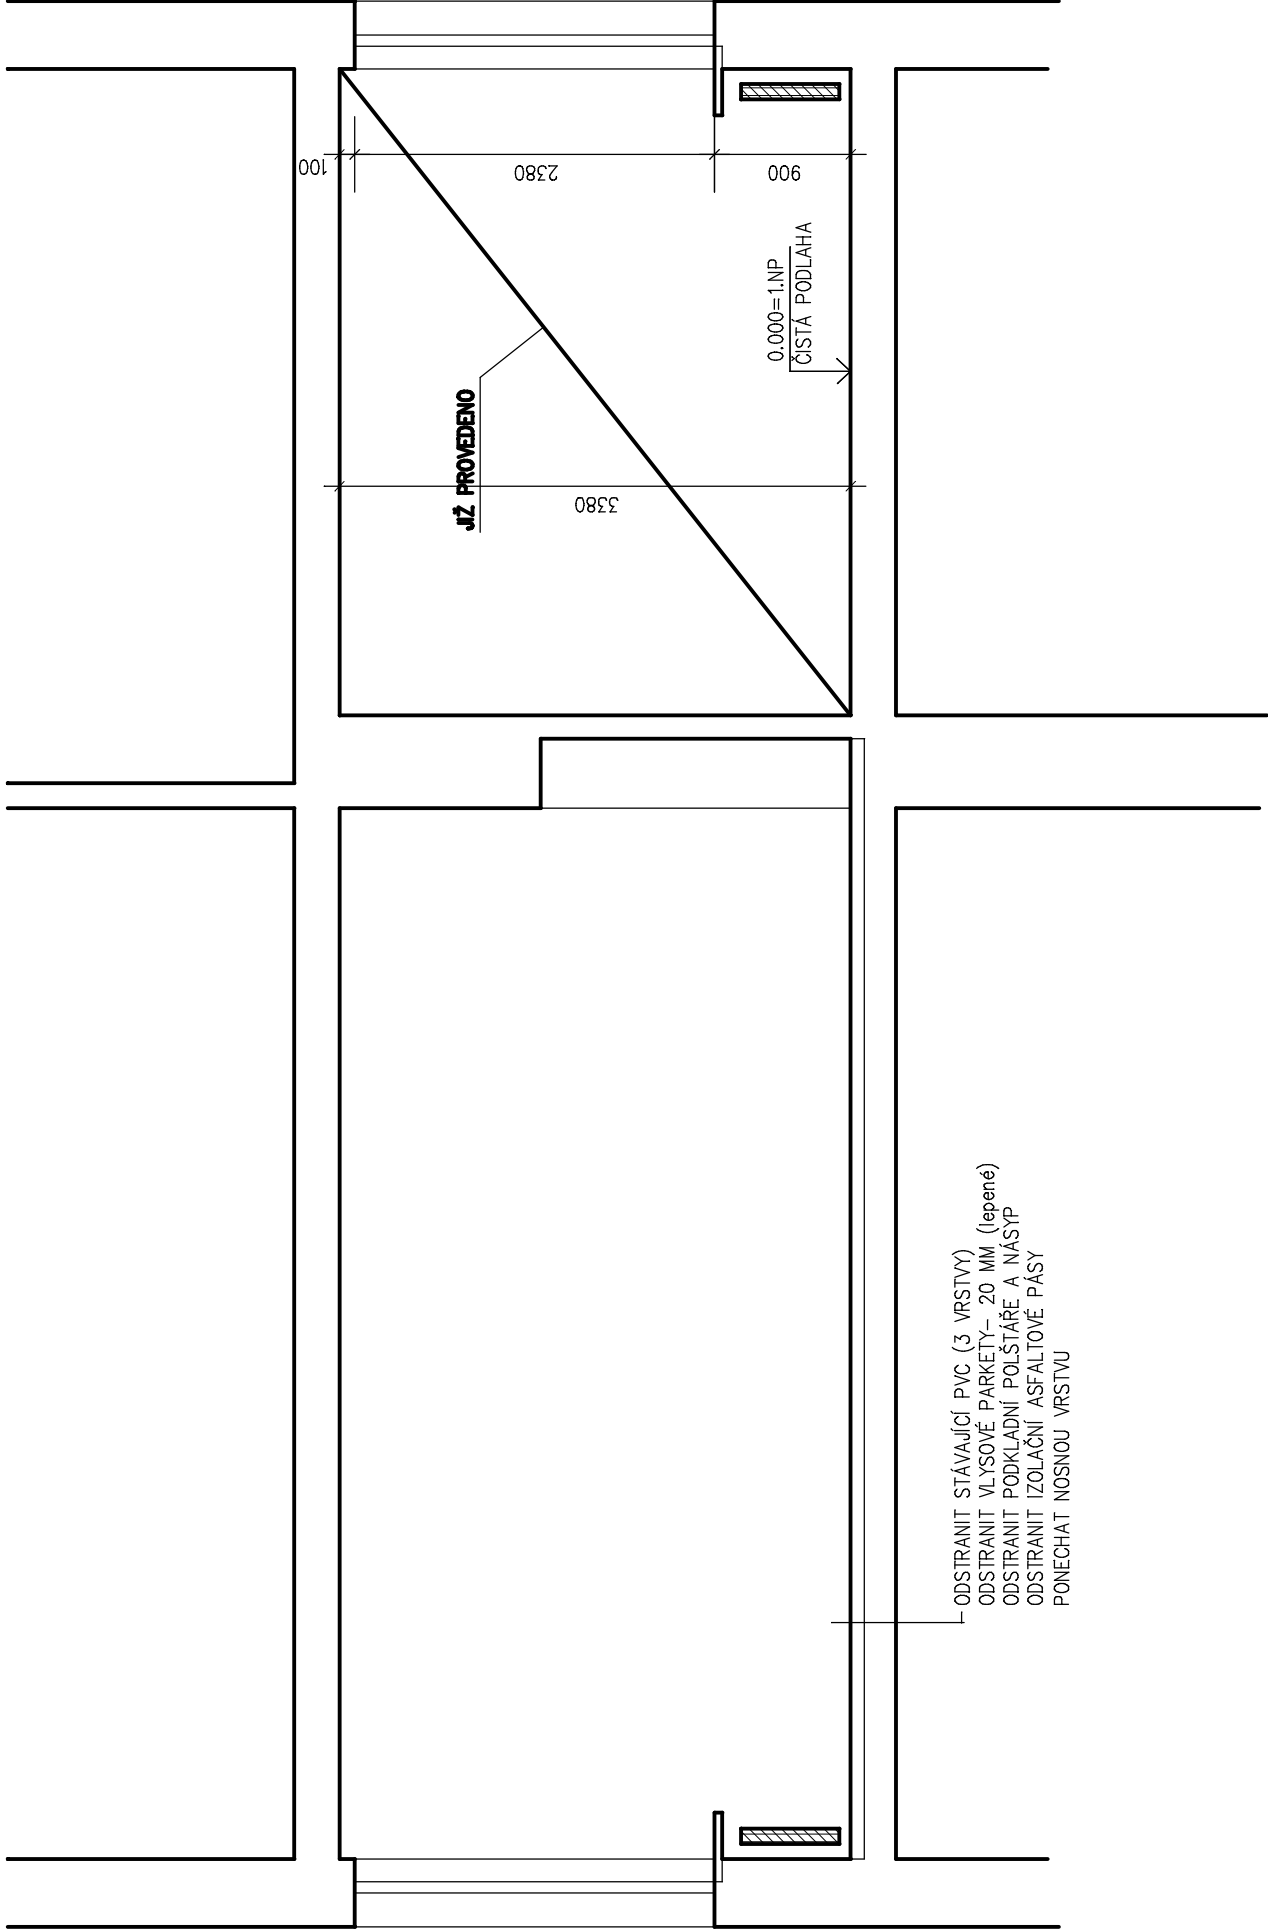

ZNAČENÍ HMOT



STÁVAJÍCÍ STĚNY, NOVÁ HLADKÁ OMÍTKA- ŠTUK

0.000=ÚROVEŇ STÁVAJÍCÍ PODLAHY 1.NP

NAVRHOVAL	VYPRACOVAL	KONTROLOVAL	HIP
ING. ŠNUPÁREK	ING. ŠNUPÁREK	ING. ŠNUPÁREK	
INVESTOR MATIČNÍ GYMNAZIUM OSTRAVA, p.o.			
STAVBA			
SPEC.			
TK			
MĚŘÍTKO			1:50
POČET A4			2
STUPEŇ			DPS
DATUM			04/2014
ZAK.ČÍSLO			04/2014
ARCHIVNÍ ČÍSLO			0414- 1
OBSAH VÝKRESU			ČÍS. VÝKR.
ŘEZ A-A - STÁVAJÍCÍ STAV			03