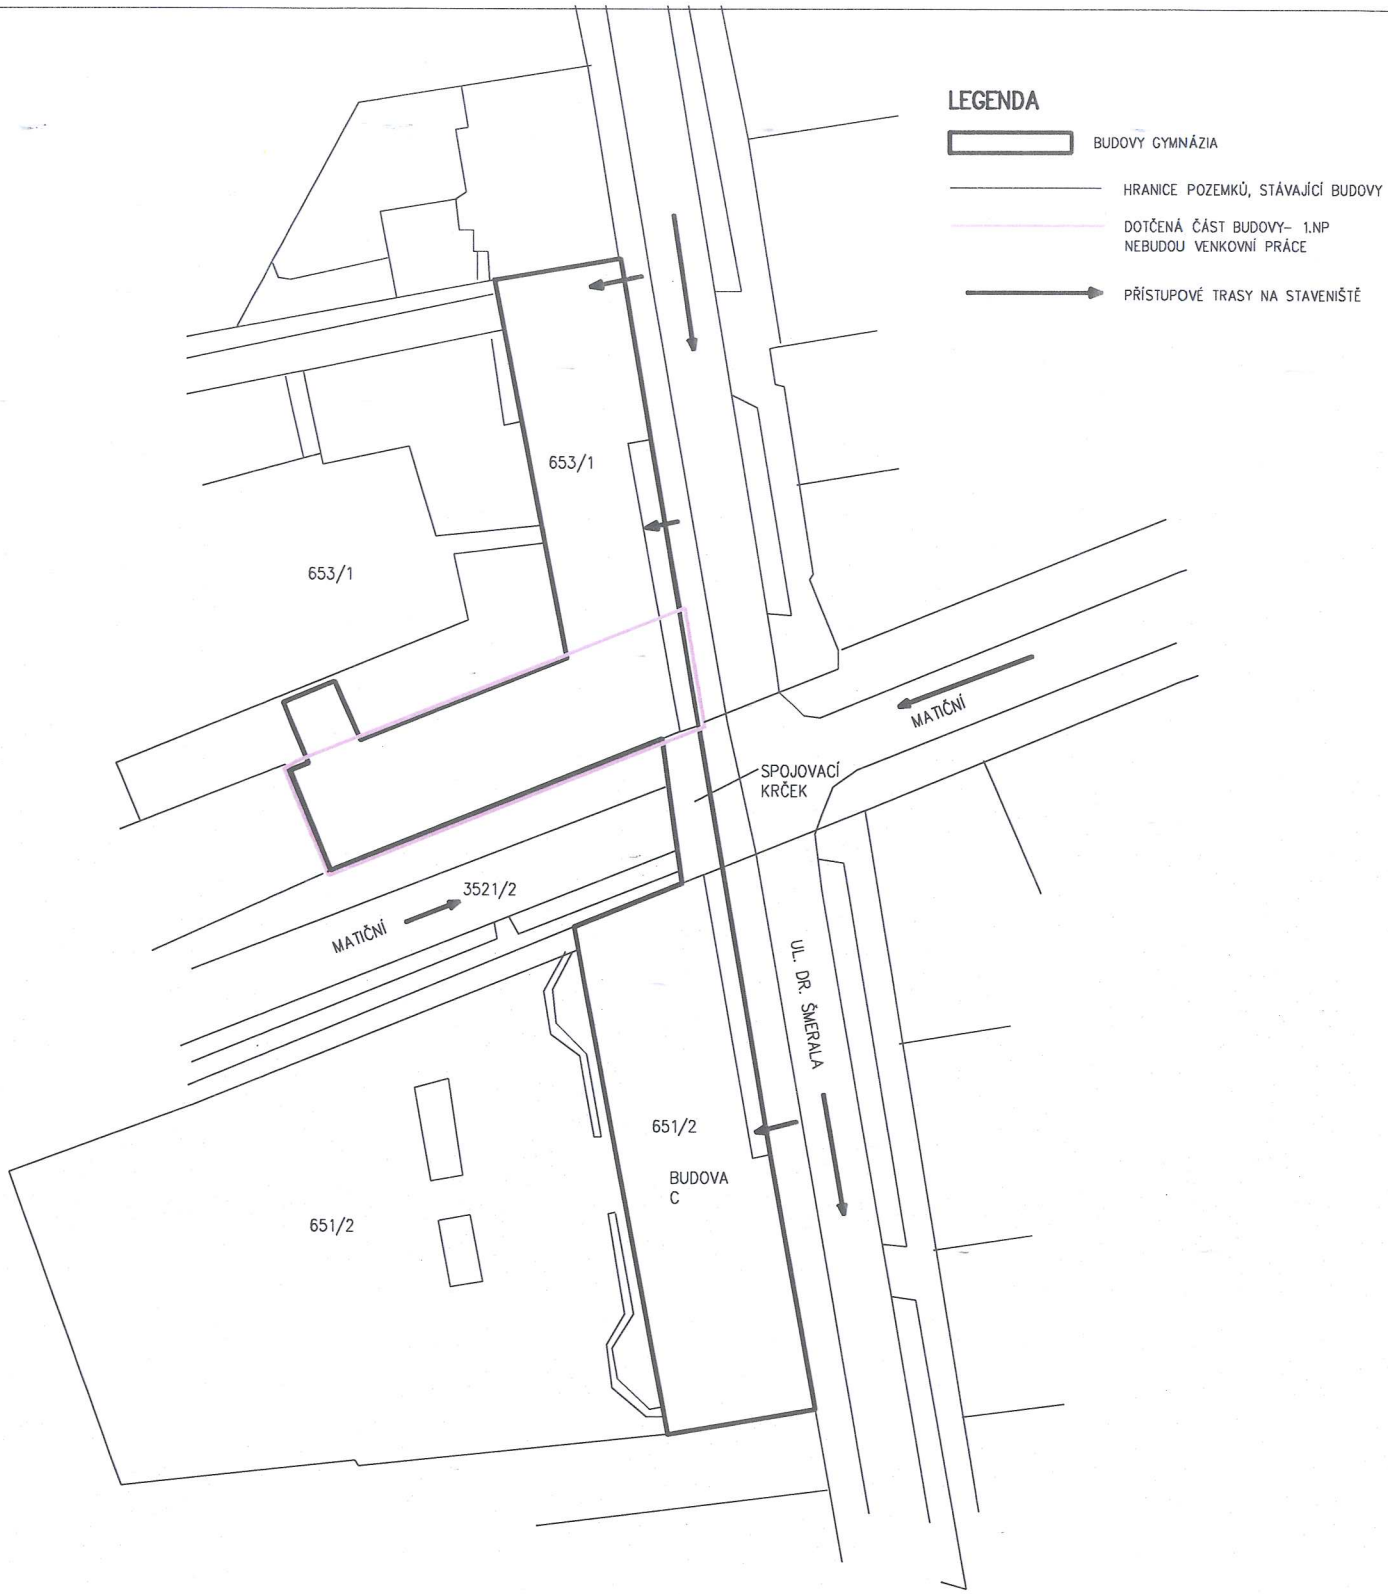

0.000=ÚROVEŇ STÁVAJÍCÍ PODLAHY 1.NP

NAVRHOVAL	VYPRACOVAL	KONTROLOVAL	HIP	
ING. ŠŇUPÁREK	ING. ŠŇUPÁREK	ING. ŠNUPÁREK		

INVESTOR MATIČNÍ GYMNÁZIUM OSTRAVA, p.o.	SPEC.	
STAVBA	TK	
VÝMĚNA PODLAHOVÉ KRYTINY V UČEBNÁCH MATIČNÍHO GYMNÁZIA OSTRAVA	MĚŘÍTKO	1:500
	POČET A4	2
	STUPEŇ	DPS
	DATUM	6/2018
	ZAK.ČÍSLO	6/2018
OBSAH VÝKRESU CELKOVÁ A KOORDINAČNÍ SITUACE	ARCHIVNÍ ČÍSLO 0618–1	ČÍS. VÝKR. C1

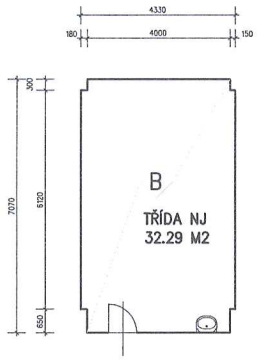

NAVRHOVAL	VYPRACOVAL	KONTROLOVAL	HIP	
ING. ŠNUPÁREK	ING. ŠNUPÁREK	ING. ŠNUPÁREK		
INVESTOR MATIČNÍ GYMNÁZIUM OSTRAVA, p.o.			SPEC.	
STAVBA			TK	
VÝMĚNA PODLAHOVÉ KRYTINY V UČEBNÁCH MATIČNÍHO GYMNÁZIA OSTRAVA			MĚŘÍTKO	1: 100
			POČET A4	6
			STUPEŇ	DPS
			DATUM	6/2018
			ZAK.ČÍSLO	6/2018
OBSAH VÝKRESU PŮDORYS 1.NP– NOVÝ STAV			ARCHIVNÍ ČÍSLO 0618–1	ČÍS. VÝKR. 01

0.000=ÚROVEŇ STÁVAJÍCÍ PODLAHY 1.NP

ZADÁNÍ, POŽADOVANÉ PRÁCE

– ODSTRANĚNÍ STÁVAJÍCÍCH NÁŠLAPNÝCH VRSTEV– HETEROGENNÍHO PVC VE 4 TŘÍDÁCH A UČEBNĚ NJ

– PROVEDENÍ SKLADEB A nebo B:

A skladba na stávající dřev. parketách (4 kmenové třídy)

–HOMOGENNÍ PVC, ZÁTĚŽOVÁ TRÍDA 43, PROTISKLUZNOST R9
S PUR OCHRANOU, TL. 2 MM
+VYTAHOVANÝ SOKLÍK– FABION SE SYSTÉMOVOU TYPOVOU LIŠTOU
–NIVELAČNÍ STĚRKA S VLÁKNEM PROTI PRASKÁNÍ TL. 5 MM
–NIVELAČNÍ STĚRKA S VLÁKNEM PROTI PRASKÁNÍ TL. 10 MM
(účelem je srovnat nerovnosti a prohlubně na stávajících parketách)
–PENERACE S PÍSKEM ZDRSŇUJÍCÍ
–UZAVÍRACÍ EPOXYDOVÁ PENETRACE
–ODSTRANIT STÁVAJÍCÍ LEPENÉ HETEROGENNÍ PVC+DŘEVĚNÉ SOKLÍKY v.cca 70 mm)
–OPRAVA STÁVAJÍCÍCH DŘEVĚNÝCH VLYSŮ ZE 20% (poškozená místa, výrazné defekty)
–STÁVAJÍCÍ 2 VRSTVY HOBRY– 2x20 MM
–STÁVAJÍCÍ NOSNÉ VRSTVY PODLAH (potěr, ŽB nosná deska)

– DÁLE SE PROVEDE ZAPRAVENÍ OMÍTKY NAD SOKLÍKEM DO VÝŠE CCA 100 MM NAD SOKLÍK VČ. VÝMALBY

– DÁLE SE PROVEDE VYČIŠTĚNÍ BUDOVY, UMYTÍ PODLAH, LIKVIDACE ODPADŮ ZE STAVBY

B skladba na stávajícím teracu (učebna NJ)

–HOMOGENNÍ PVC, ZÁTĚŽOVÁ TRÍDA 43, PROTISKLUZNOST R9
S PUR OCHRANOU, TL. 2 MM
+VYTAHOVANÝ SOKLÍK– FABION SE SYSTÉMOVOU TYPOVOU LIŠTOU
–NIVELAČNÍ STĚRKA S VLÁKNEM PROTI PRASKÁNÍ TL. 5 MM
–NIVELAČNÍ STĚRKA S VLÁKNEM PROTI PRASKÁNÍ TL. 10 MM
(účelem je srovnat nerovnosti a prohlubně na stávajícím teracu)
–PENERACE S PÍSKEM ZDRSŇUJÍCÍ
–PŘÍPRAVA PODKLADU TERACA– ODMAŠTĚNÍ, ZDRSNĚNÍ
–ODSTRANIT STÁVAJÍCÍ LEPENÉ HETEROGENNÍ PVC+DŘEVĚNÉ SOKLÍKY v.cca 70 mm)
–OPRAVA STÁVAJÍCÍHO TERACA Z 10% (poškozená místa, výrazné defekty–stěrkou, potěrem..)
–STÁVAJÍCÍ NOSNÉ VRSTVY PODLAH (potěr, ŽB nosná deska)

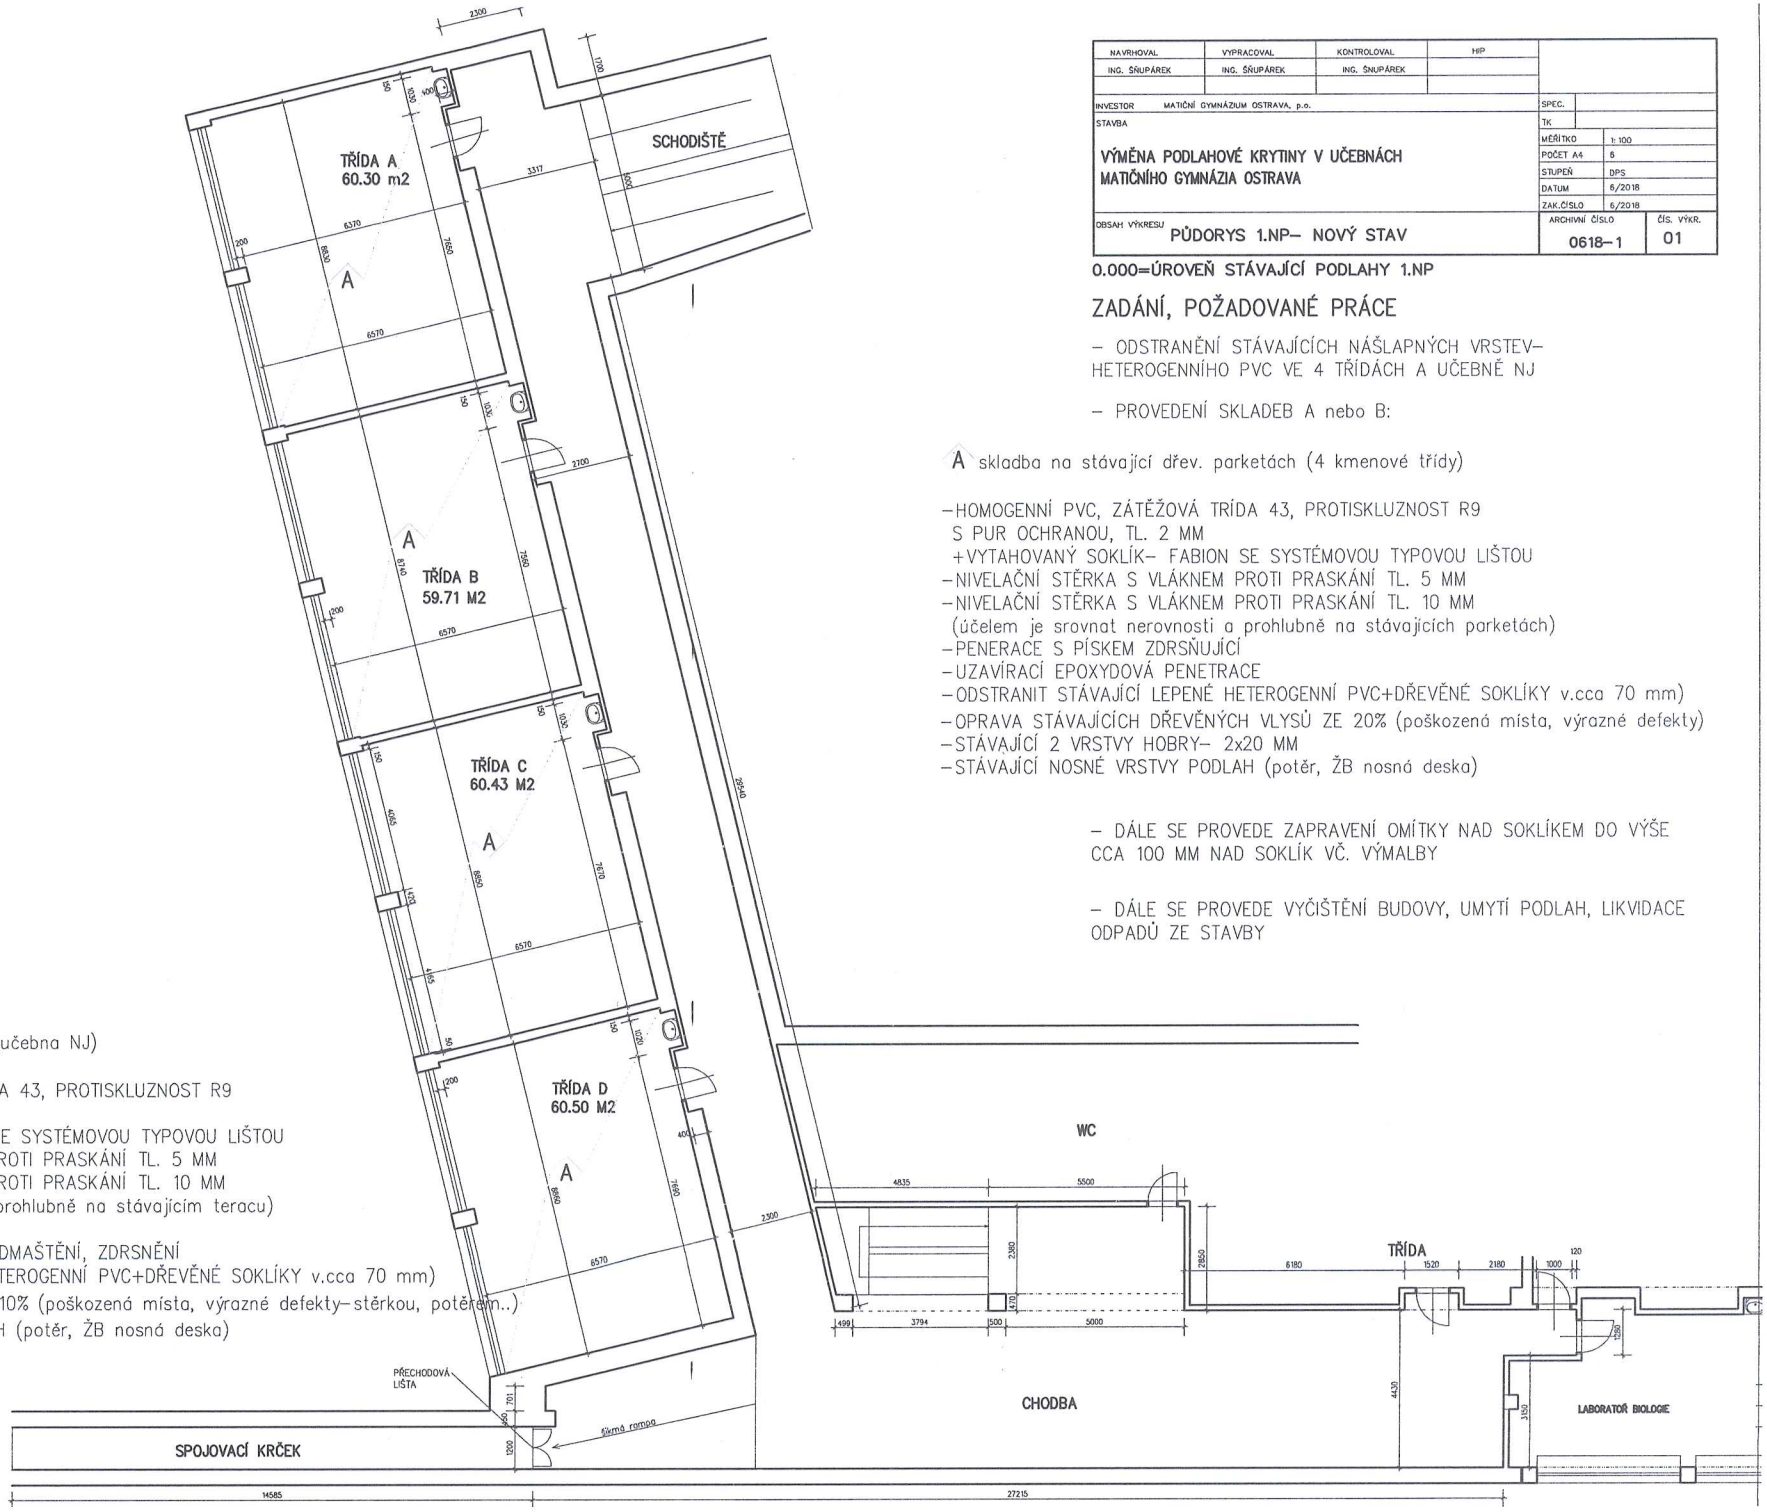

ŘEZ A–A– NOVÝ STAV

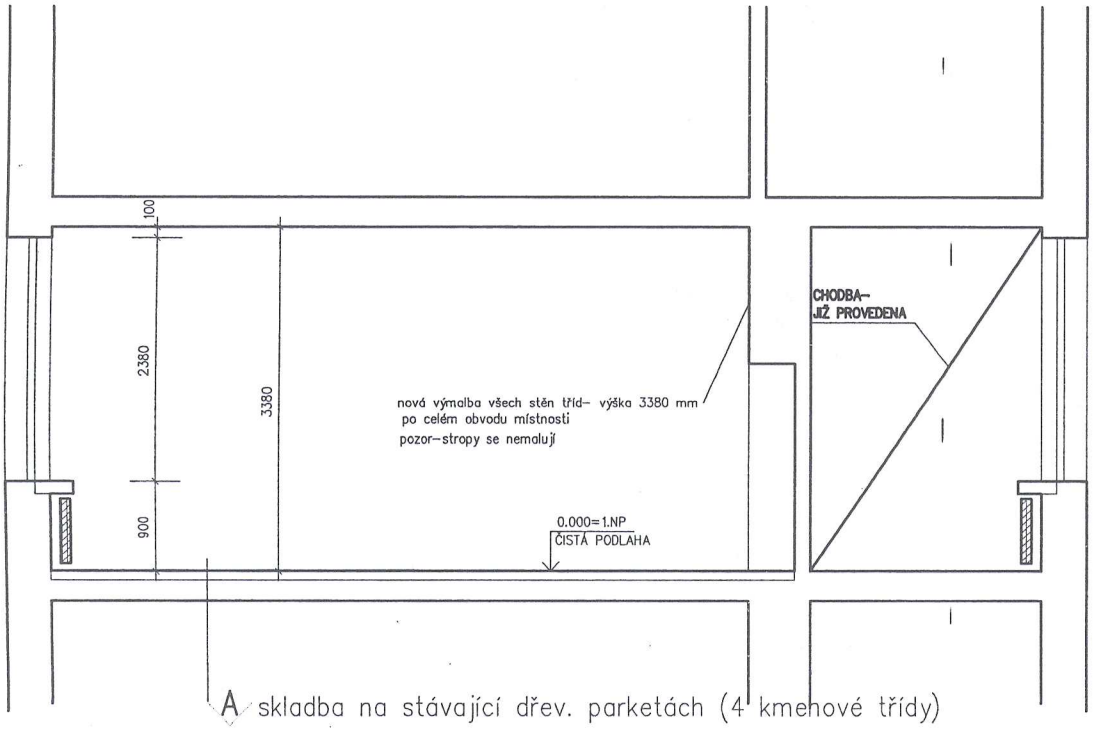

A skladba na stávající dřev. parketách (4 kmenové třídy)

- HOMOGENNÍ PVC, ZÁTĚŽOVÁ TRÍDA 43, PROTISKLUZNOST R9
  S PUR OCHRANOU, TL. 2 MM
  +VYTAHOVANÝ SOKLÍK– FABION SE SYSTÉMOVOU TYPOVOU LIŠTOU
- NIVELAČNÍ STĚRKA S VLÁKNEM PROTI PRASKÁNÍ TL. 5 MM
- NIVELAČNÍ STĚRKA S VLÁKNEM PROTI PRASKÁNÍ TL. 10 MM
  (účelem je srovnat nerovnosti a prohlubně na stávajících parketách)
- PENERACE S PÍSKEM ZDRSŇUJÍCÍ
- UZAVÍRACÍ EPOXYDOVÁ PENETRACE
- ODSTRANIT STÁVAJÍCÍ LEPENÉ HETEROGENNÍ PVC+DŘEVĚNÉ SOKLÍKY v.cca 70 mm)
- OPRAVA STÁVAJÍCÍCH DŘEVĚNÝCH VLYSŮ ZE 20% (poškozená místa, výrazné defekty)
- STÁVAJÍCÍ 2 VRSTVY HOBRY– 2x20 MM
- STÁVAJÍCÍ NOSNÉ VRSTVY PODLAH (potěr, ŽB nosná deska)

0.000=ÚROVEŇ STÁVAJÍCÍ PODLAHY 1.NP

NAVRHOVAL	VYPRACOVAL	KONTROLOVAL	HIP	
ING. ŠŇUPÁREK	ING. ŠŇUPÁREK	ING. ŠNUPÁREK		

INVESTOR MATIČNÍ GYMNÁZIUM OSTRAVA, p.o.	SPEC.	
STAVBA	TK	
VÝMĚNA PODLAHOVÉ KRYTINY V UČEBNÁCH MATIČNÍHO GYMNÁZIA OSTRAVA	MĚŘÍTKO	1:50
	POČET A4	6
	STUPEŇ	DPS
	DATUM	6/2018
	ZAK.ČÍSLO	6/2018
OBSAH VÝKRESU ŘEZ A–A– NOVÝ STAV	ARCHIVNÍ ČÍSLO 0618–1	ČÍS. VÝKR. 02

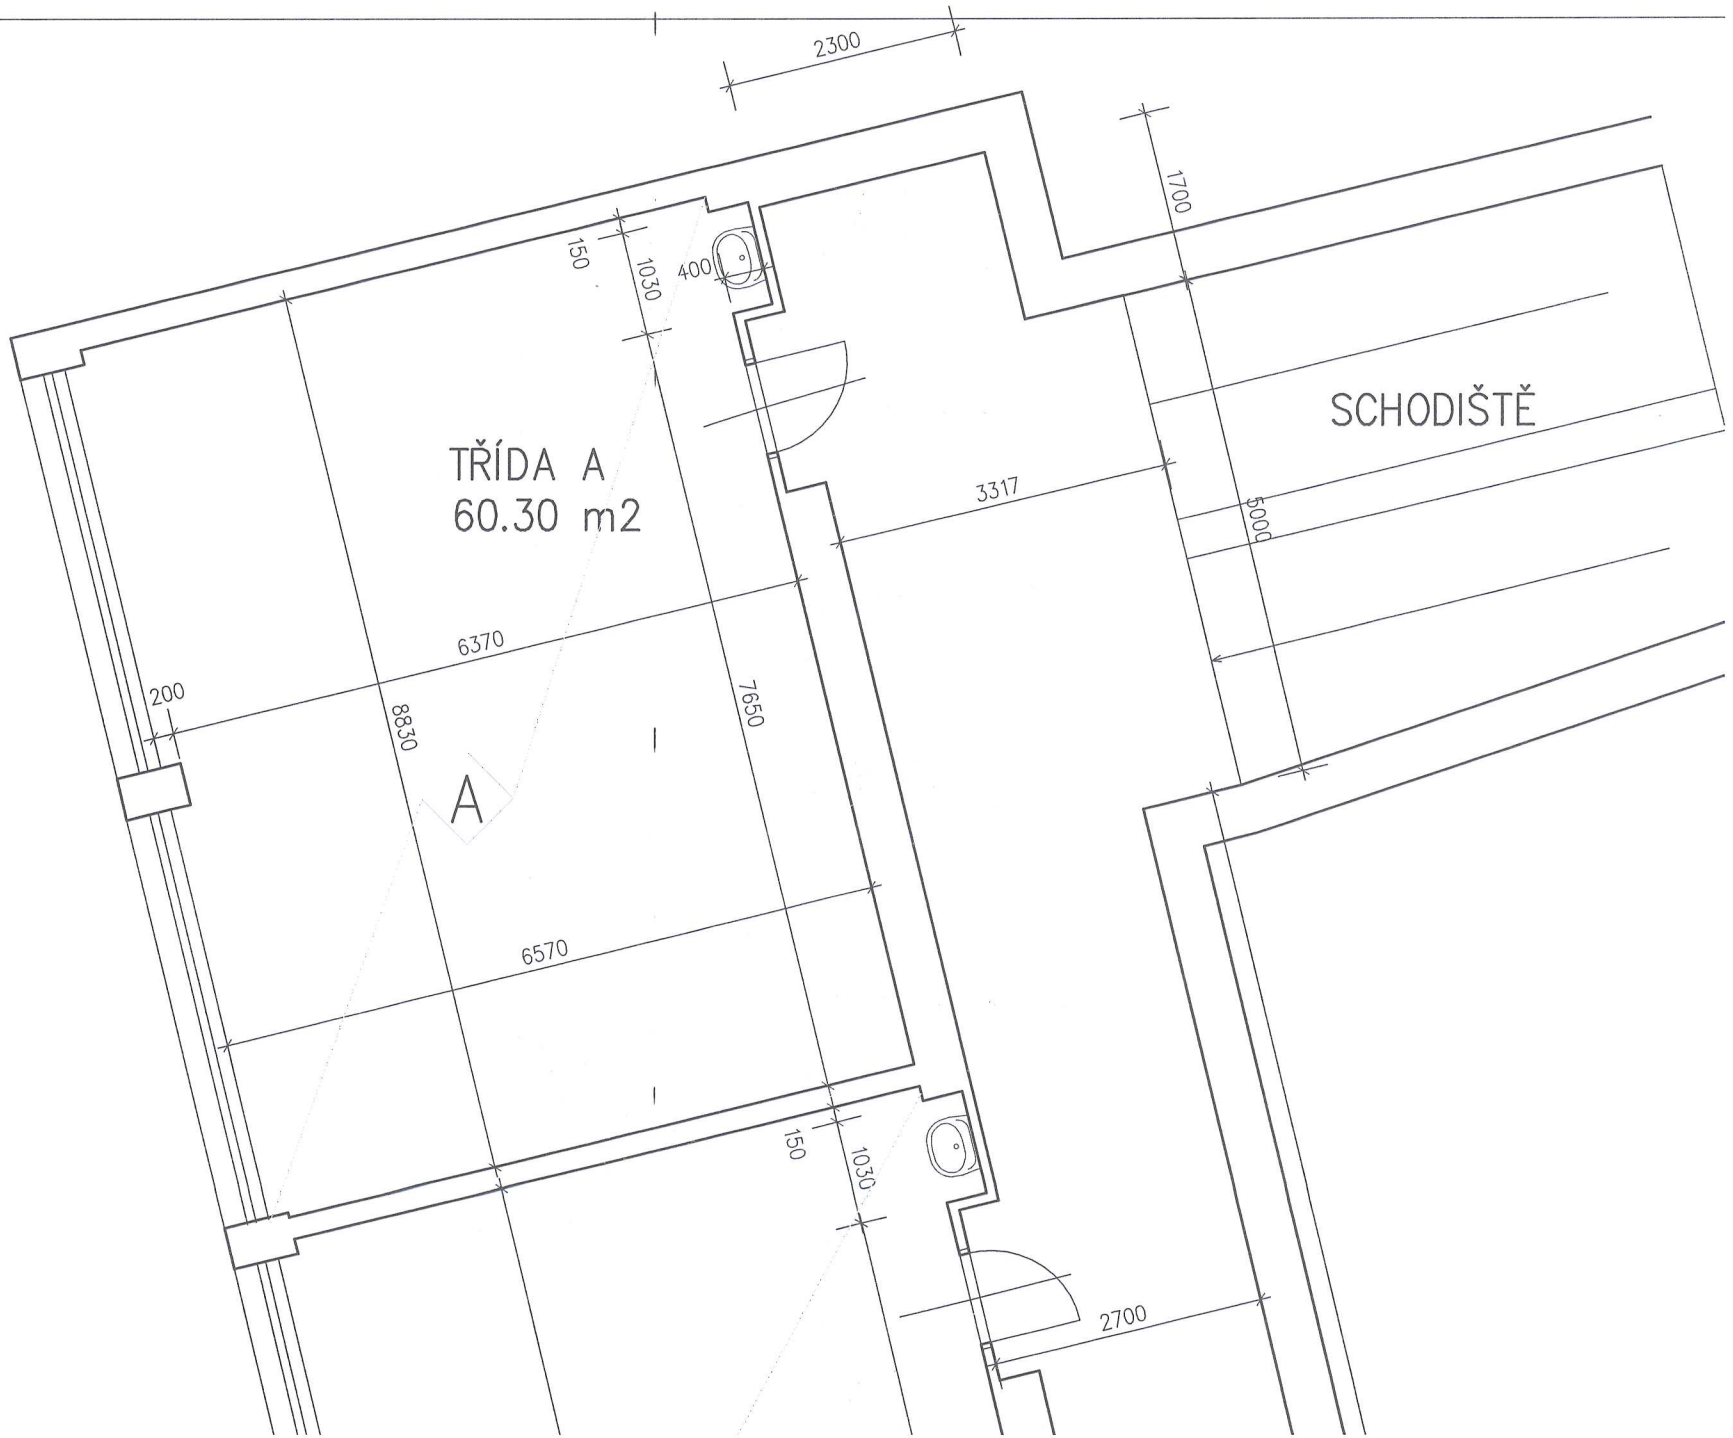
2300
1700
150
1030
400
TŘÍDA A
60.30 m2
SCHODIŠTĚ
3317
5000
6370
200
8830
7650
A
6570
150
1030
2700

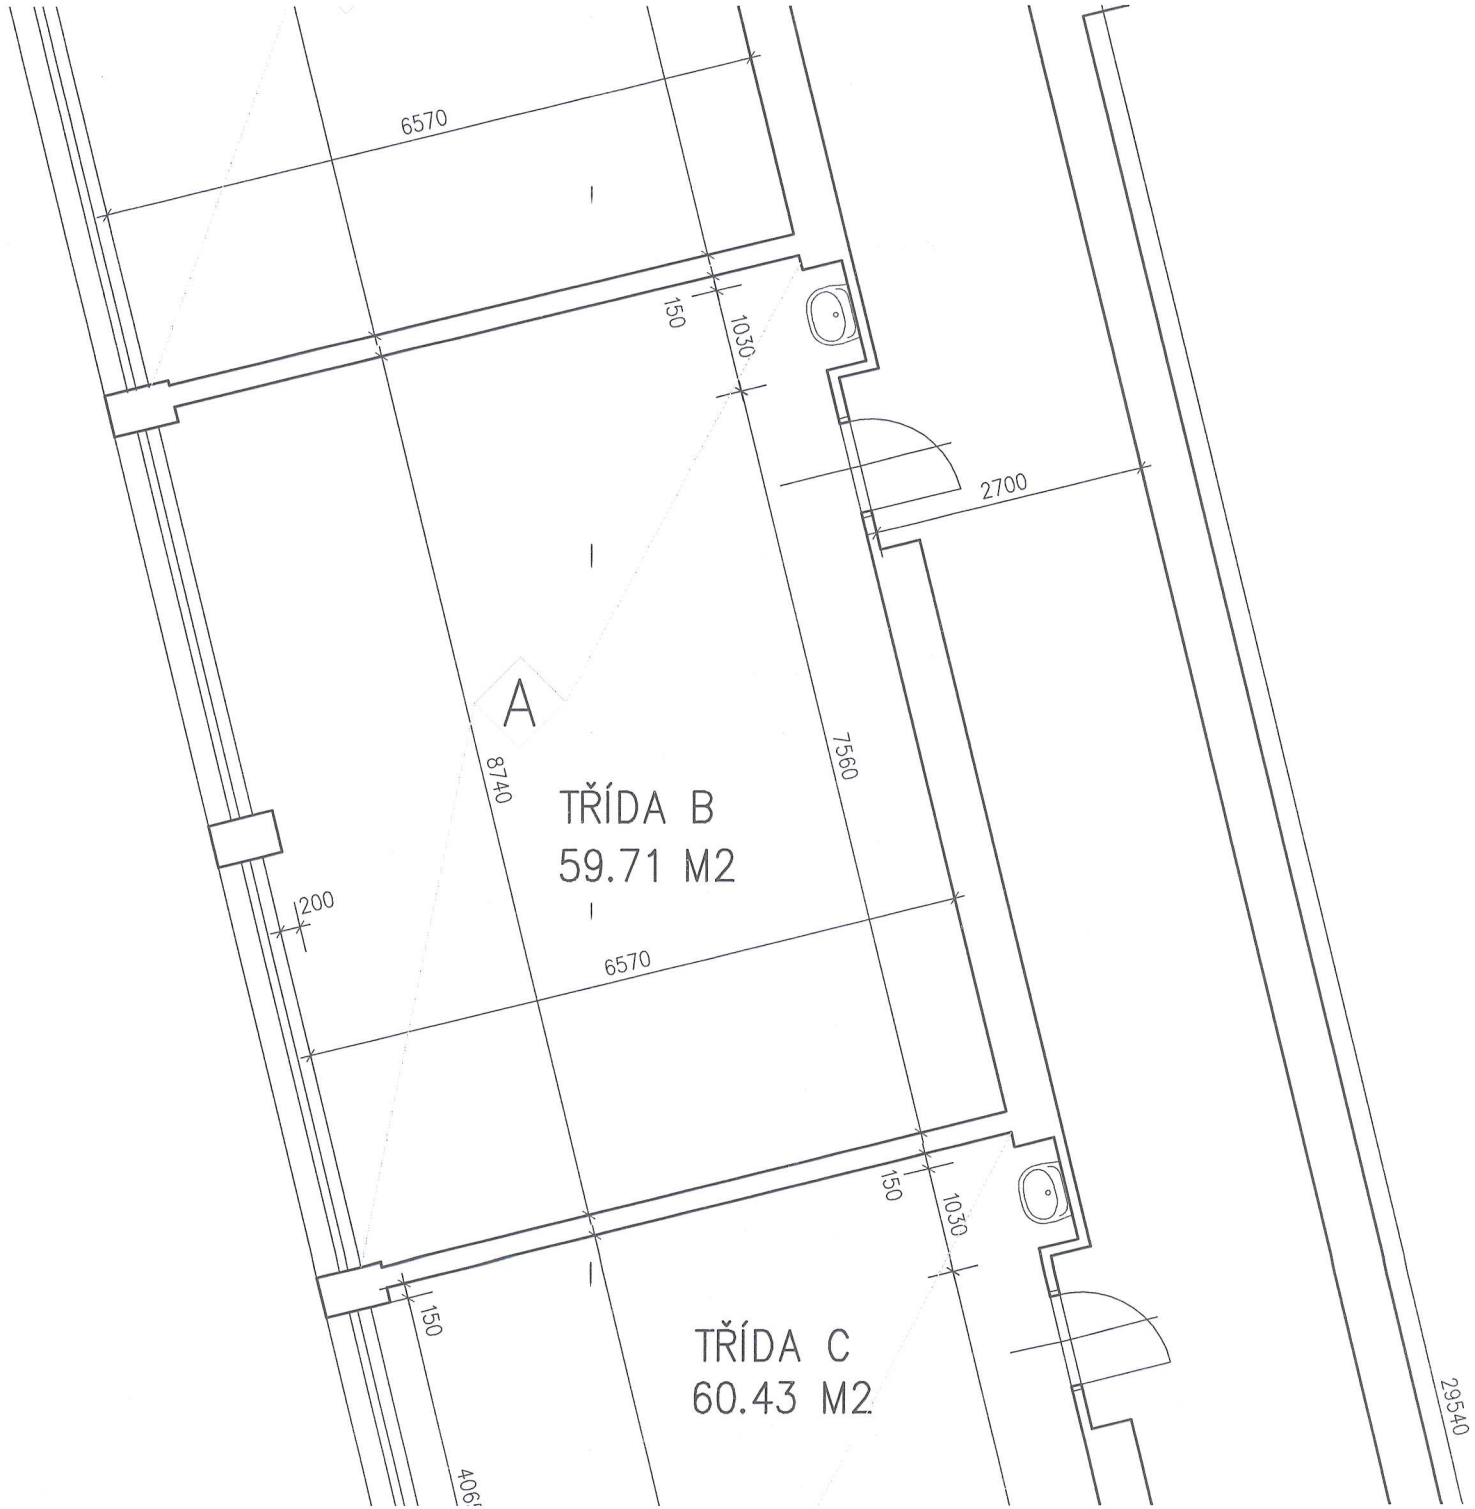
6570
150
1030
2700
A
8740
7560
TŘÍDA B
59.71 M2
200
6570
150
1030
150
TŘÍDA C
60.43 M2
29540

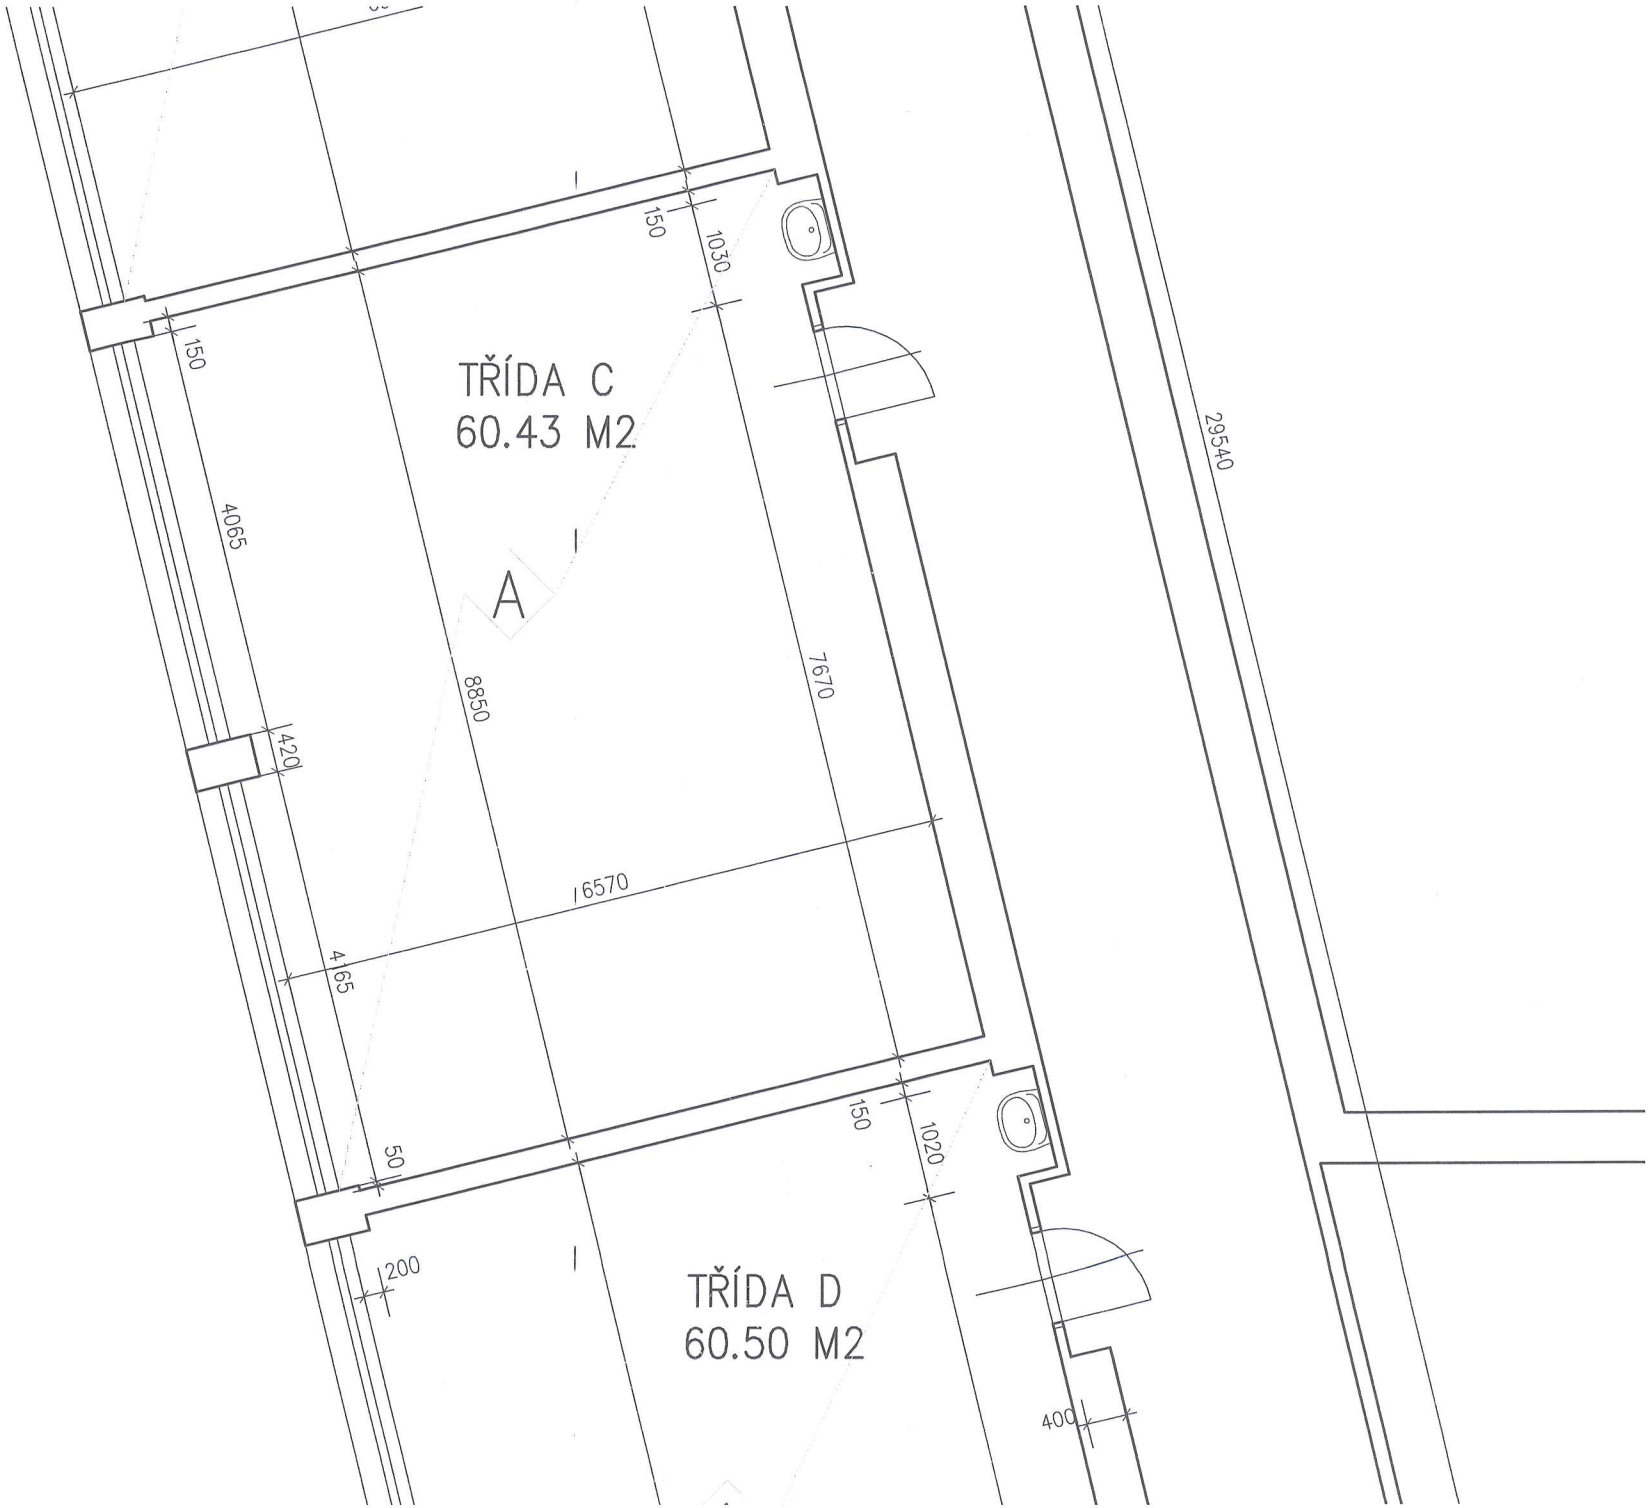

JZNOST R9

TYPOVOU LIŠTOU
TL 5 MM

- R9

OU LIŠTOU
MM
MM
n teracu)

NÉ SOKLÍKY v.cca 70 mm)
výrazné defekty–stěrkou, potěrem..)
ska)

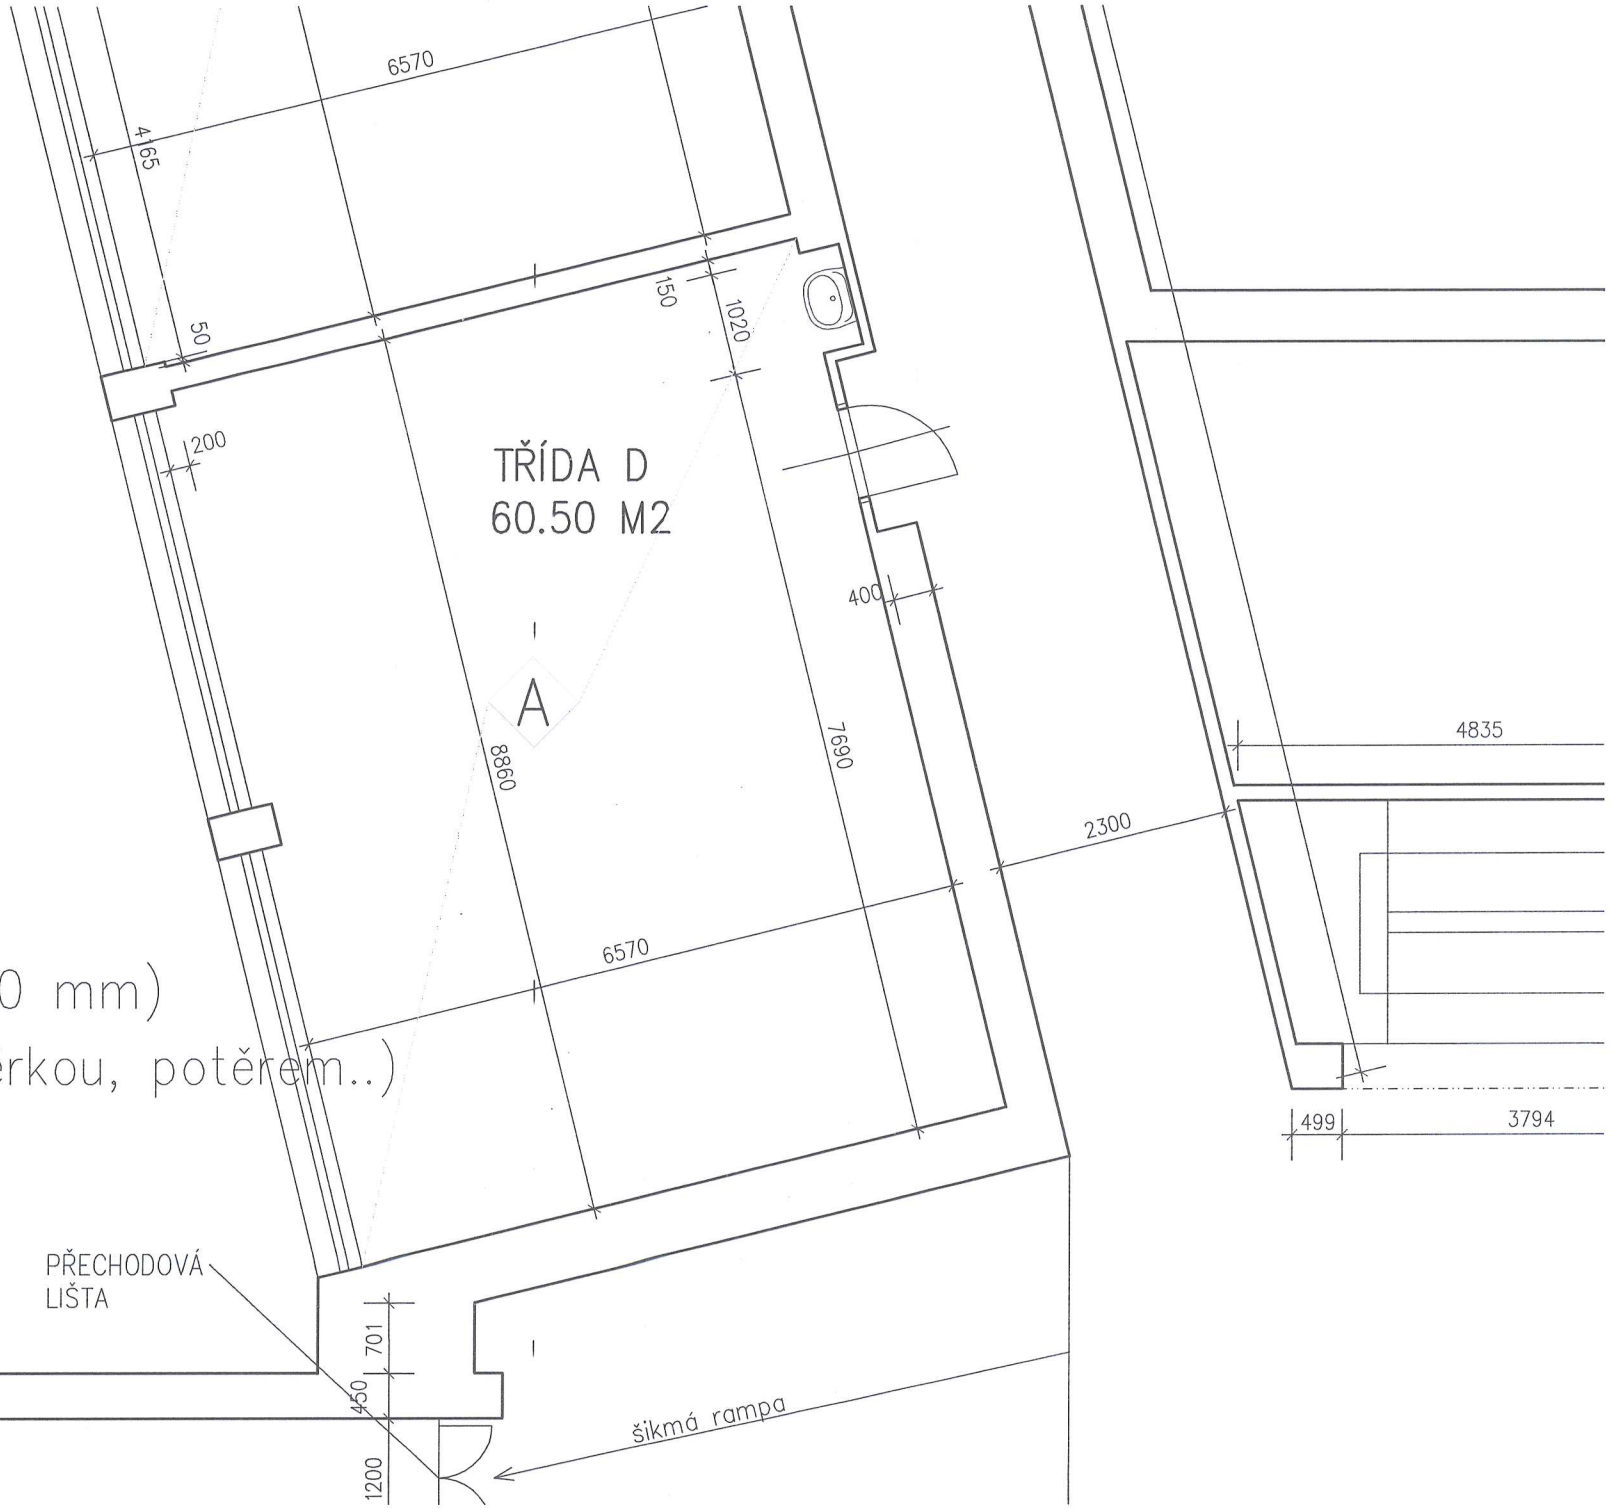

OJOVACÍ KRČEK

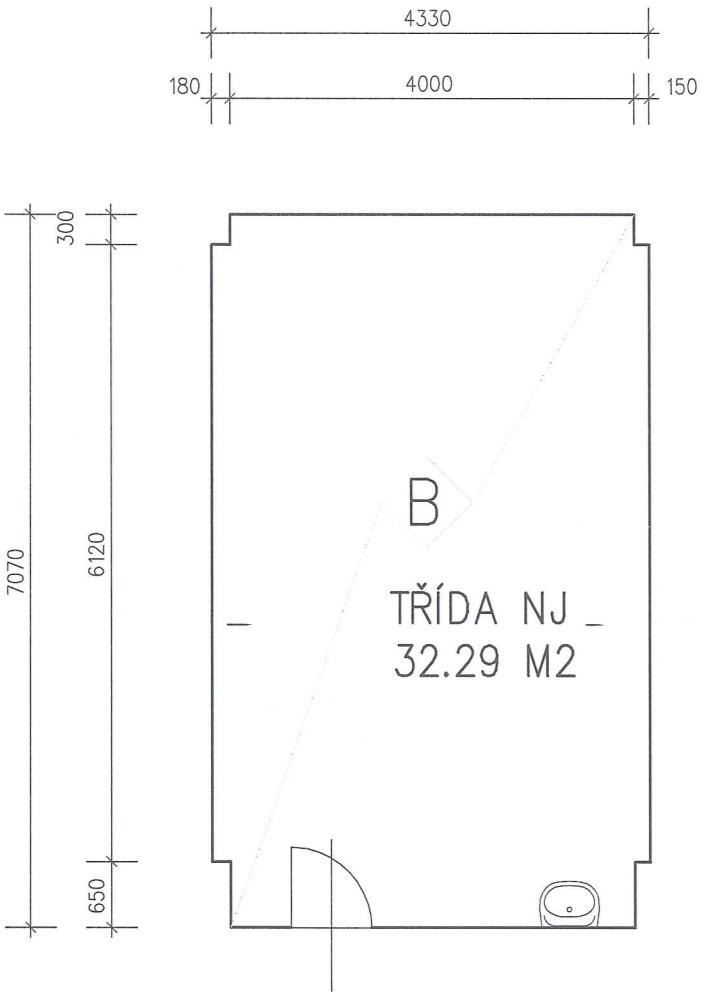
4330
180
4000
150
300
7070
6120
650
B
TŘÍDA NJ
32.29 M2